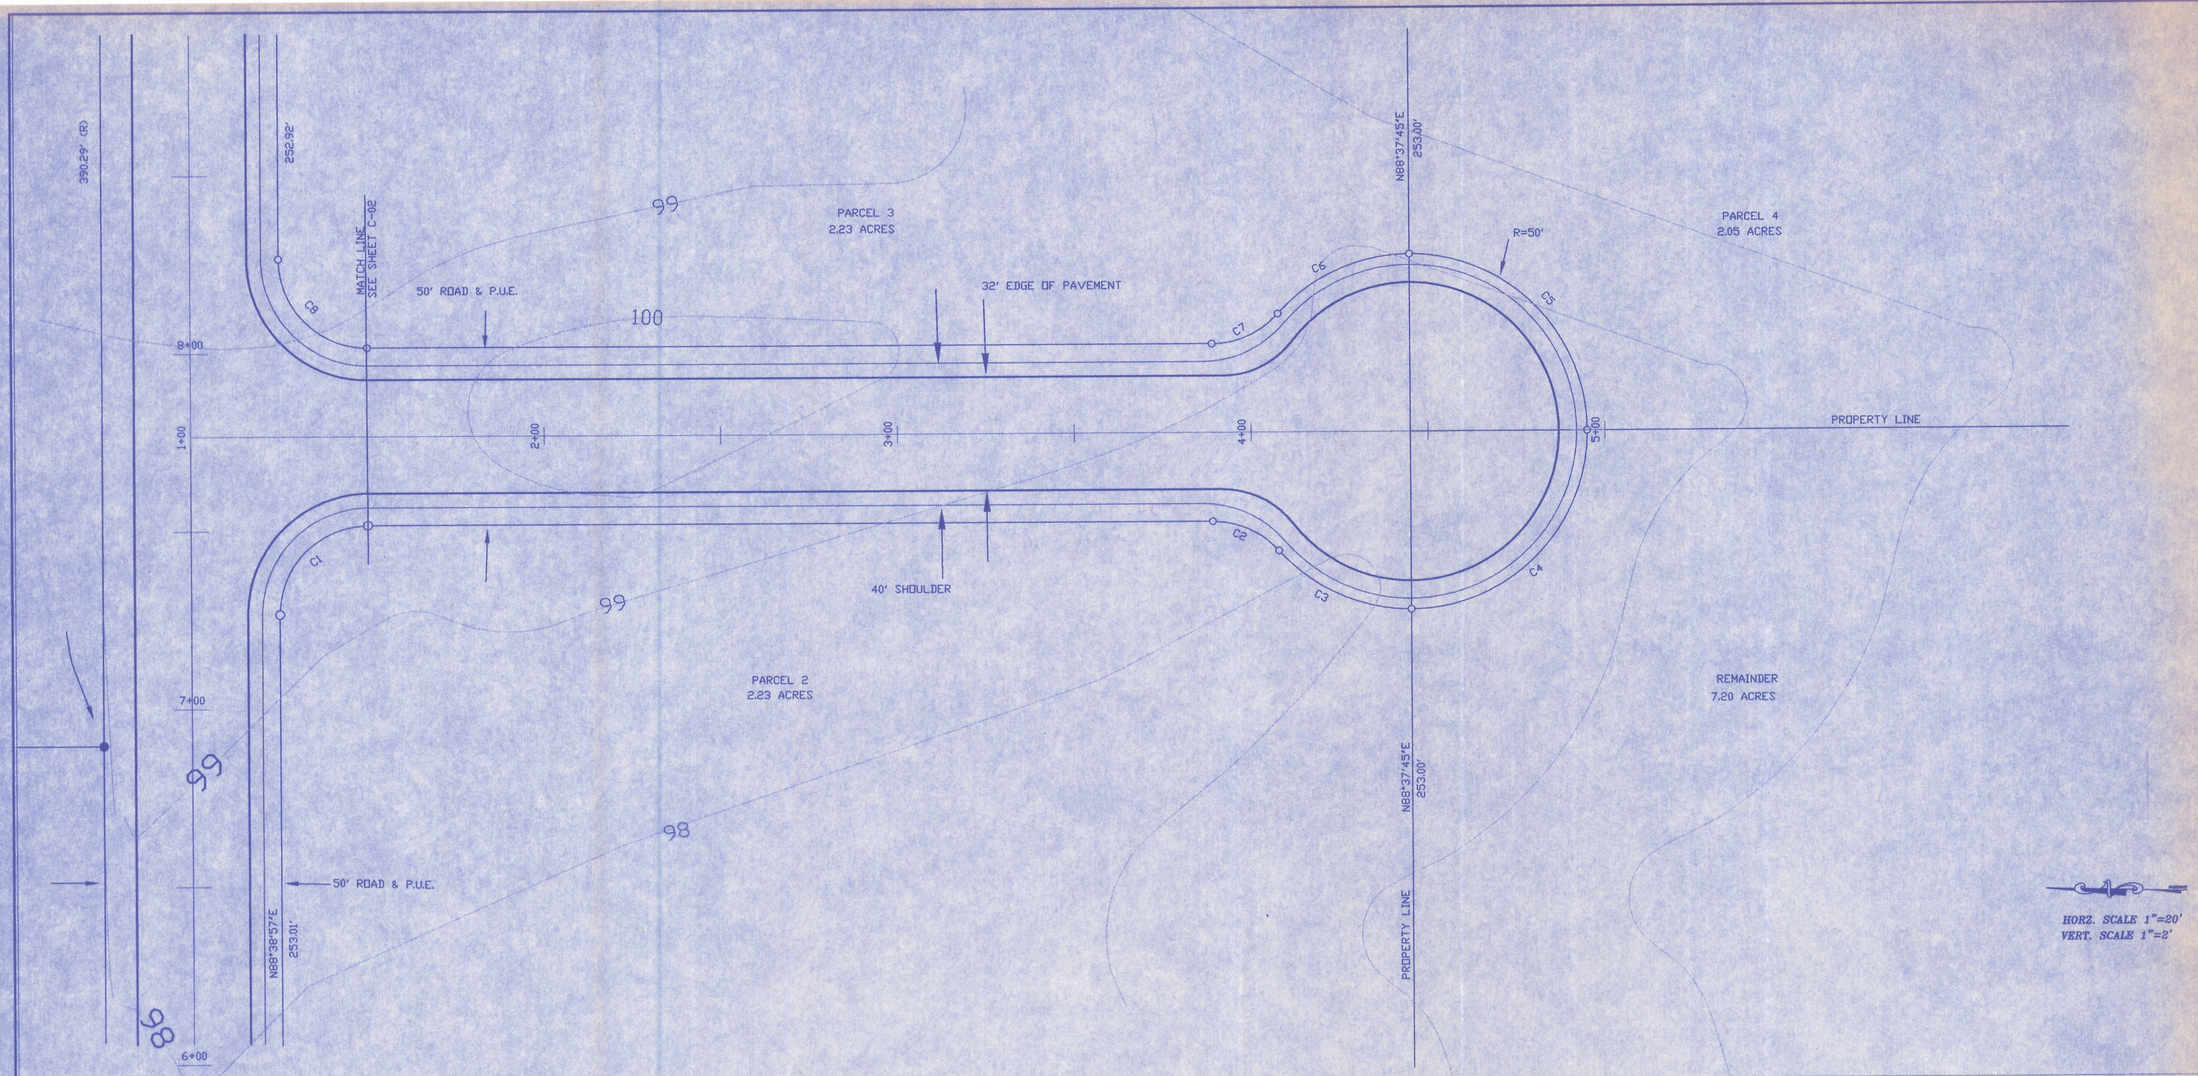

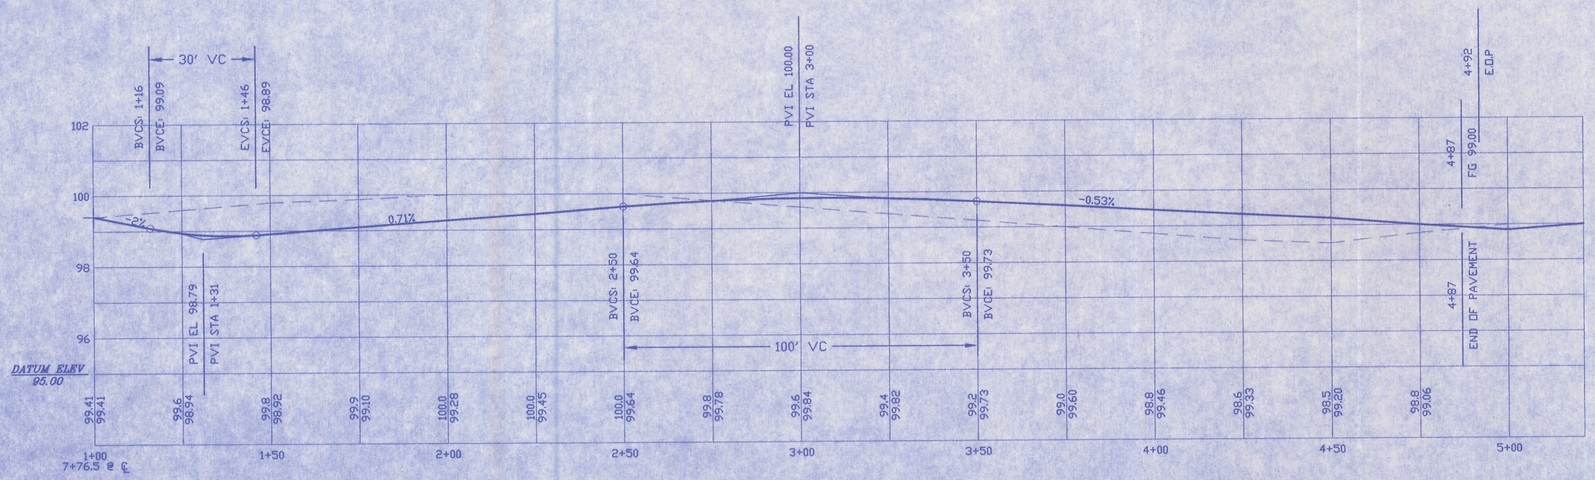

CURVE TABLE			
CURVE	LENGTH	RADIUS	DELTA
C1	39.26	25.00	89°58'29"
C2	21.03	25.00	48°11'23"
C3	42.08	50.00	48°12'57"
C4	78.54	50.00	90°00'19"
C5	78.54	50.00	89°59'41"
C6	42.09	50.00	48°13'34"
C7	21.03	25.00	48°11'23"
C8	39.28	25.00	90°01'31"

#	revisions	date	by
1	-	-	-
2	-	-	-
3	-	-	-
4	-	-	-
5	-	-	-

Architecture • Planning • Feasibility Studies
Aspen Street Architects, Inc.
494 North Main Street
P.O. Box 370
Angels Camp, CA 95222
tel: 209.736.0882 fax: 209.736.9071

REGISTERED PROFESSIONAL ENGINEER
ROBERT J. BUSS
NO. RCE 24569
EXP. 12-31-05
CIVIL
STATE OF CALIFORNIA
COPYRIGHT ASA 2005

SAN JOAQUIN COUNTY
IMPROVEMENT PLANS
ROBERT D. SCHINKE
EAST 3rd AVE.
LINDEN, CA 95236

PLAN AND PROFILE

JOB 205017.00
SCALE AS NOTED
DATE 4/18/05
C-03
SHEET OF 7

Z:\205017 Robert Schinke\Drawing Files\C-03 Profile Drawing.dwg, Layout1, 6/3/2005 9:11:09 AM, Sivakumar