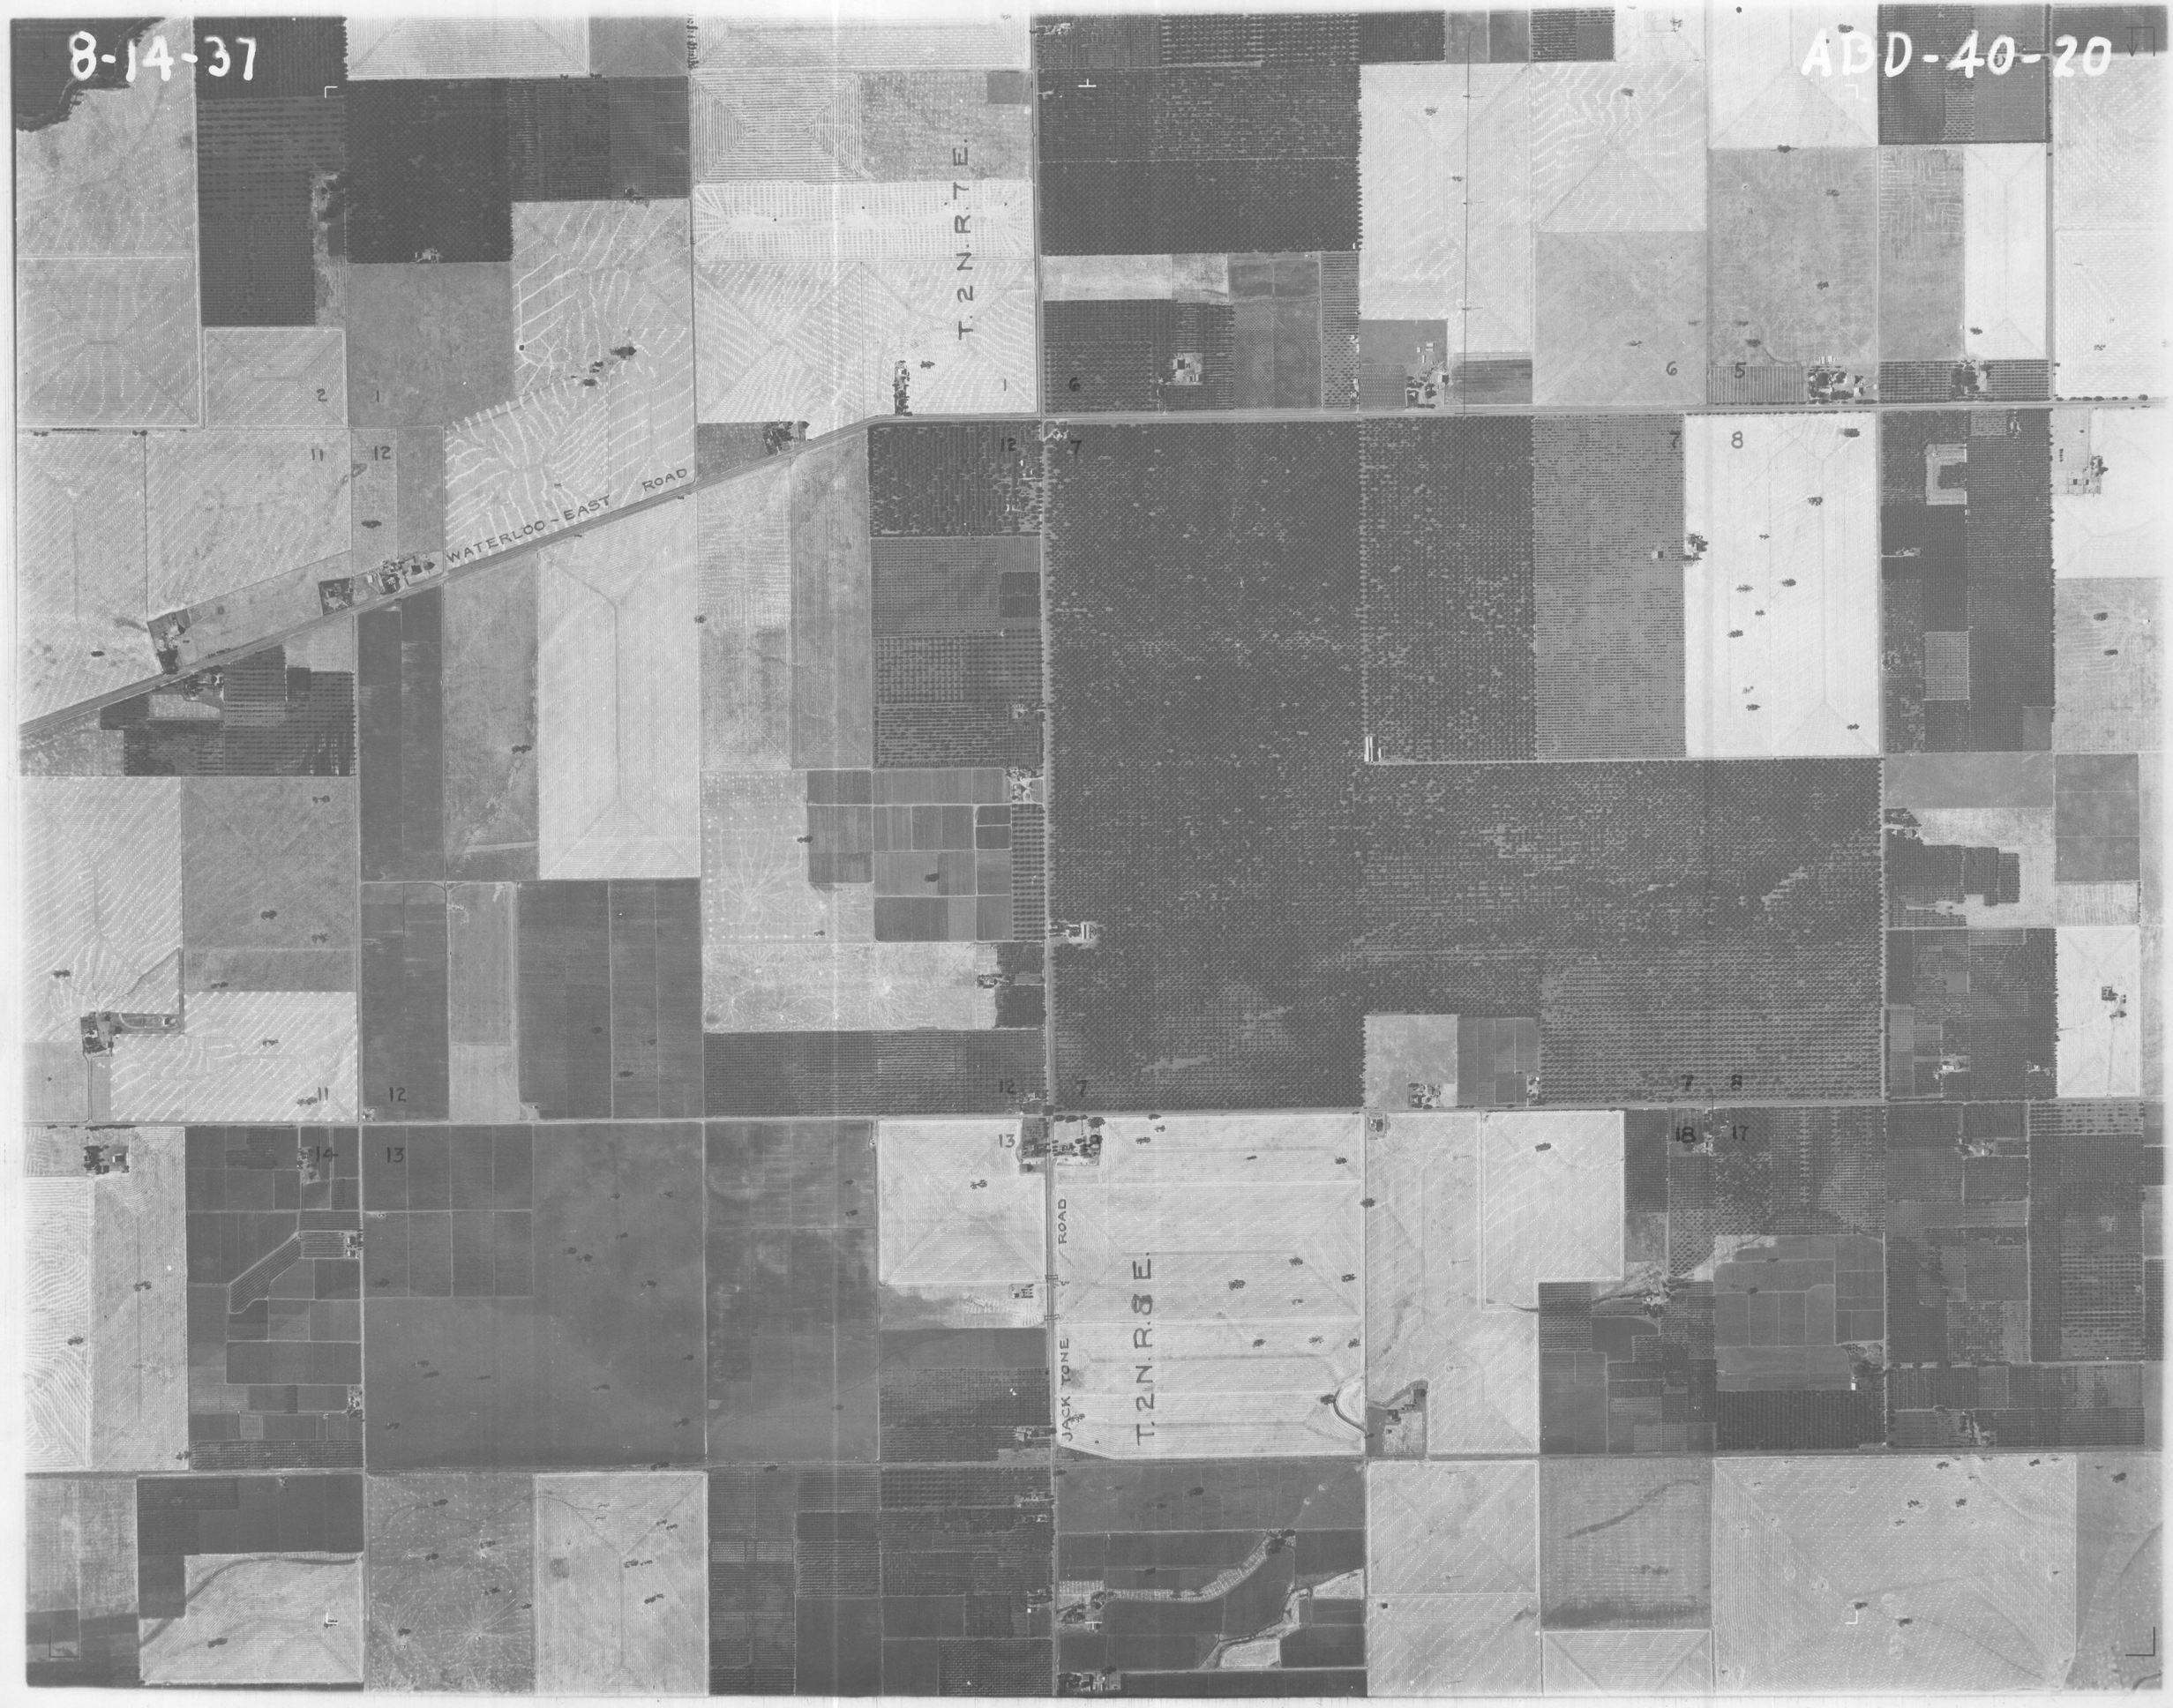
8-14-37
ABD-40-20
2N7
T. 2 N. R. 7 E.
T. 2 N. R. 8 E.
WATERLOO - EAST ROAD
JACK TONE ROAD