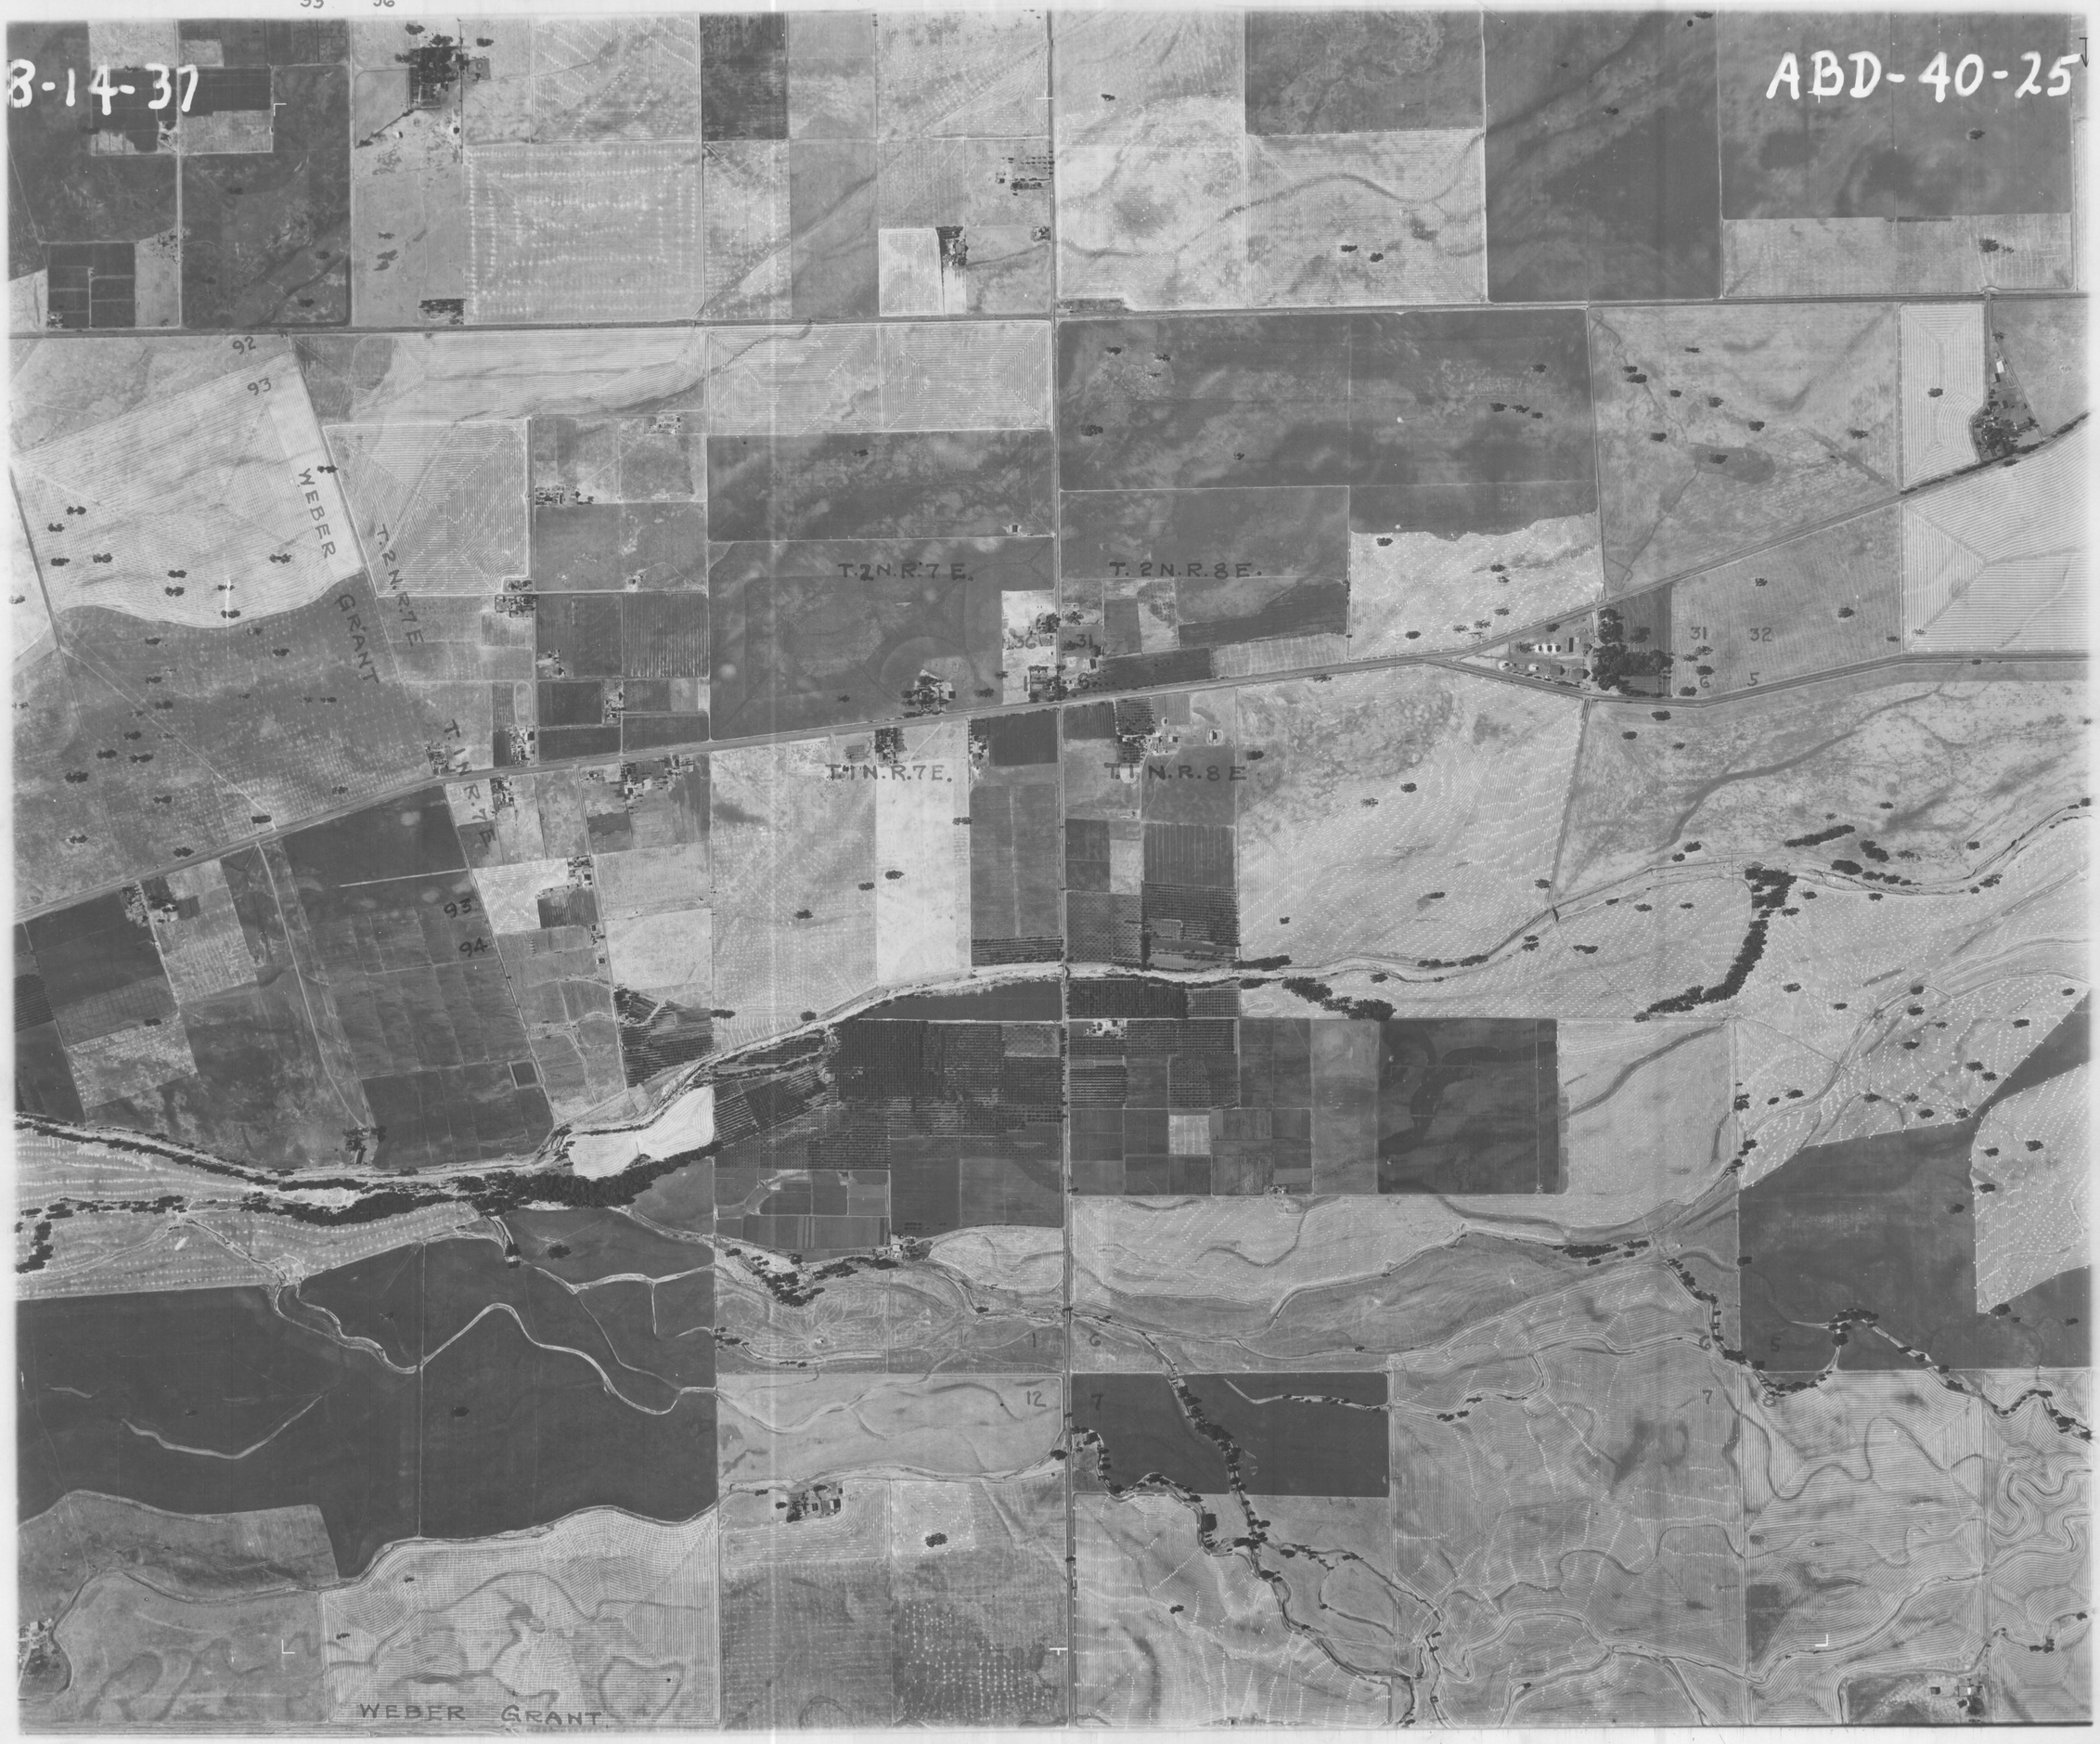
26 25
35 36
25 30
36 31
30 29
31 32
3-14-37
ABD-40-25
IN 7
92
93
WEBER
GRANT
T.2N.R.7E.
T.2N.R.8E.
T.1N.R.7E.
T.1N.R.8E.
31 32
6 5
93
94
1 6
12 7
6 5
7 8
WEBER GRANT

T.1N.R.7E.