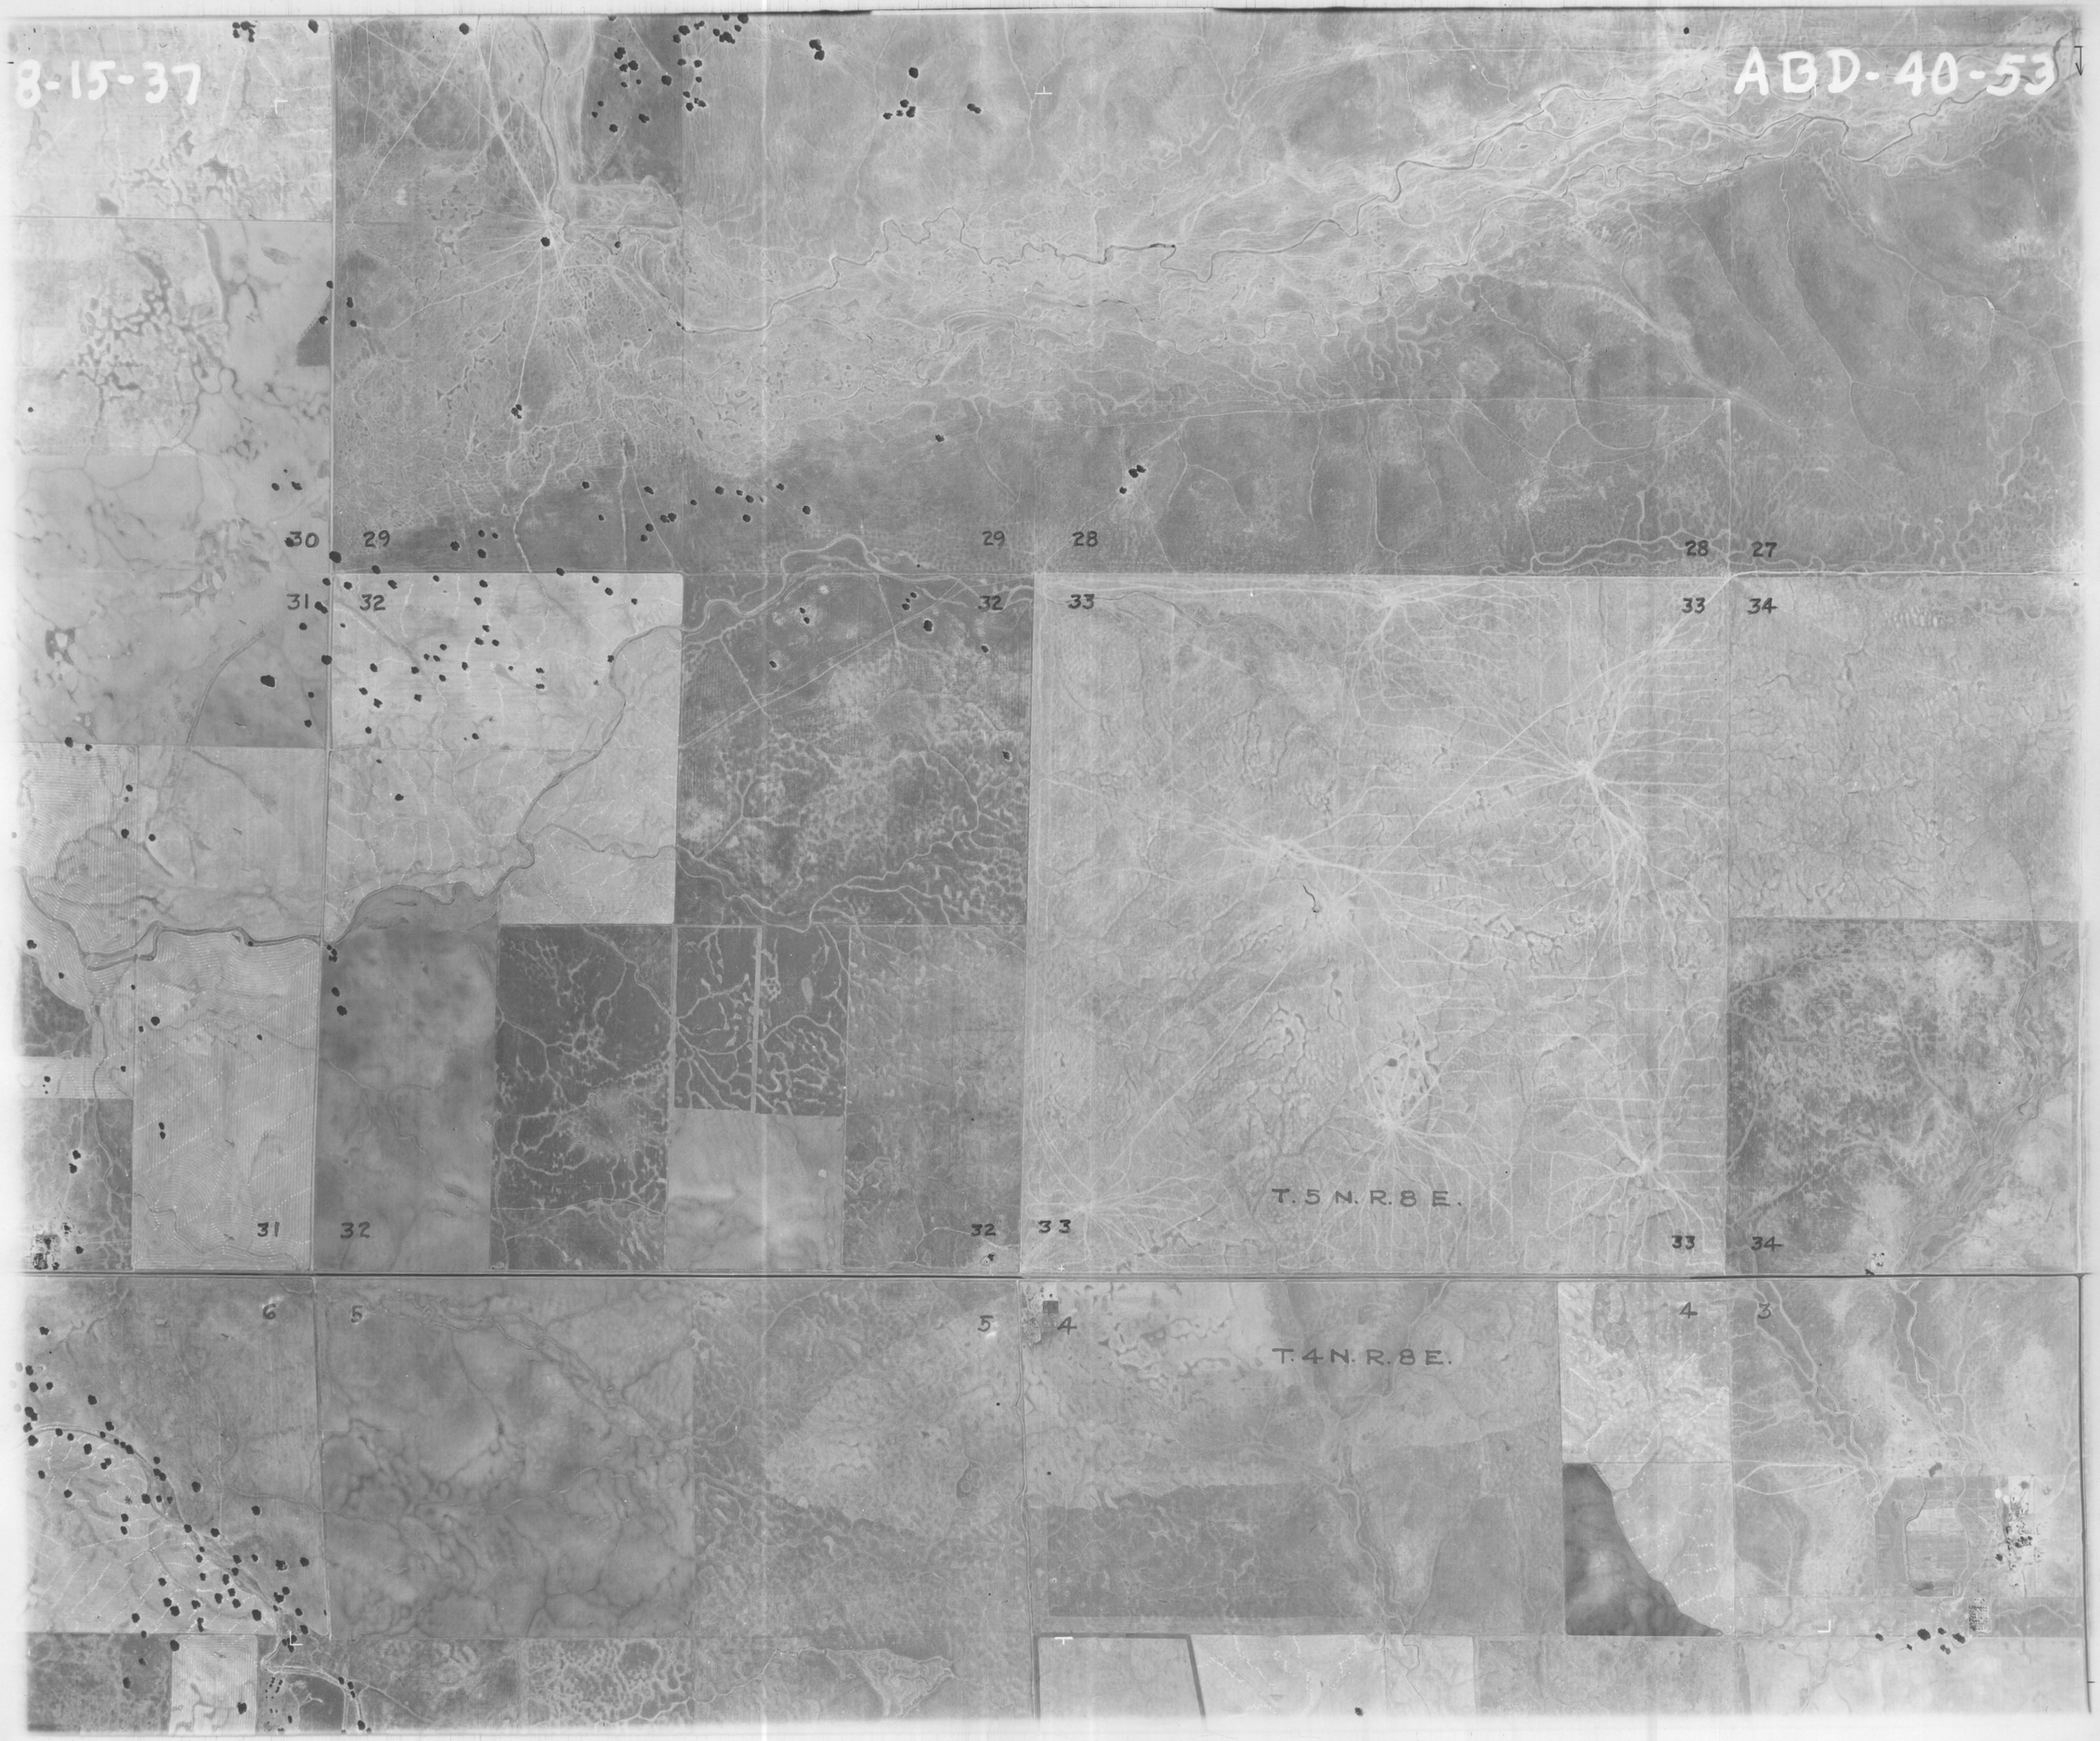
8-15-37
ABD-40-53
5N8
30
29
29
28
28
27
31
32
32
33
33
34
31
32
32
33
33
34
T. 5 N. R. 8 E.
6
5
5
4
T. 4 N. R. 8 E.
4
3