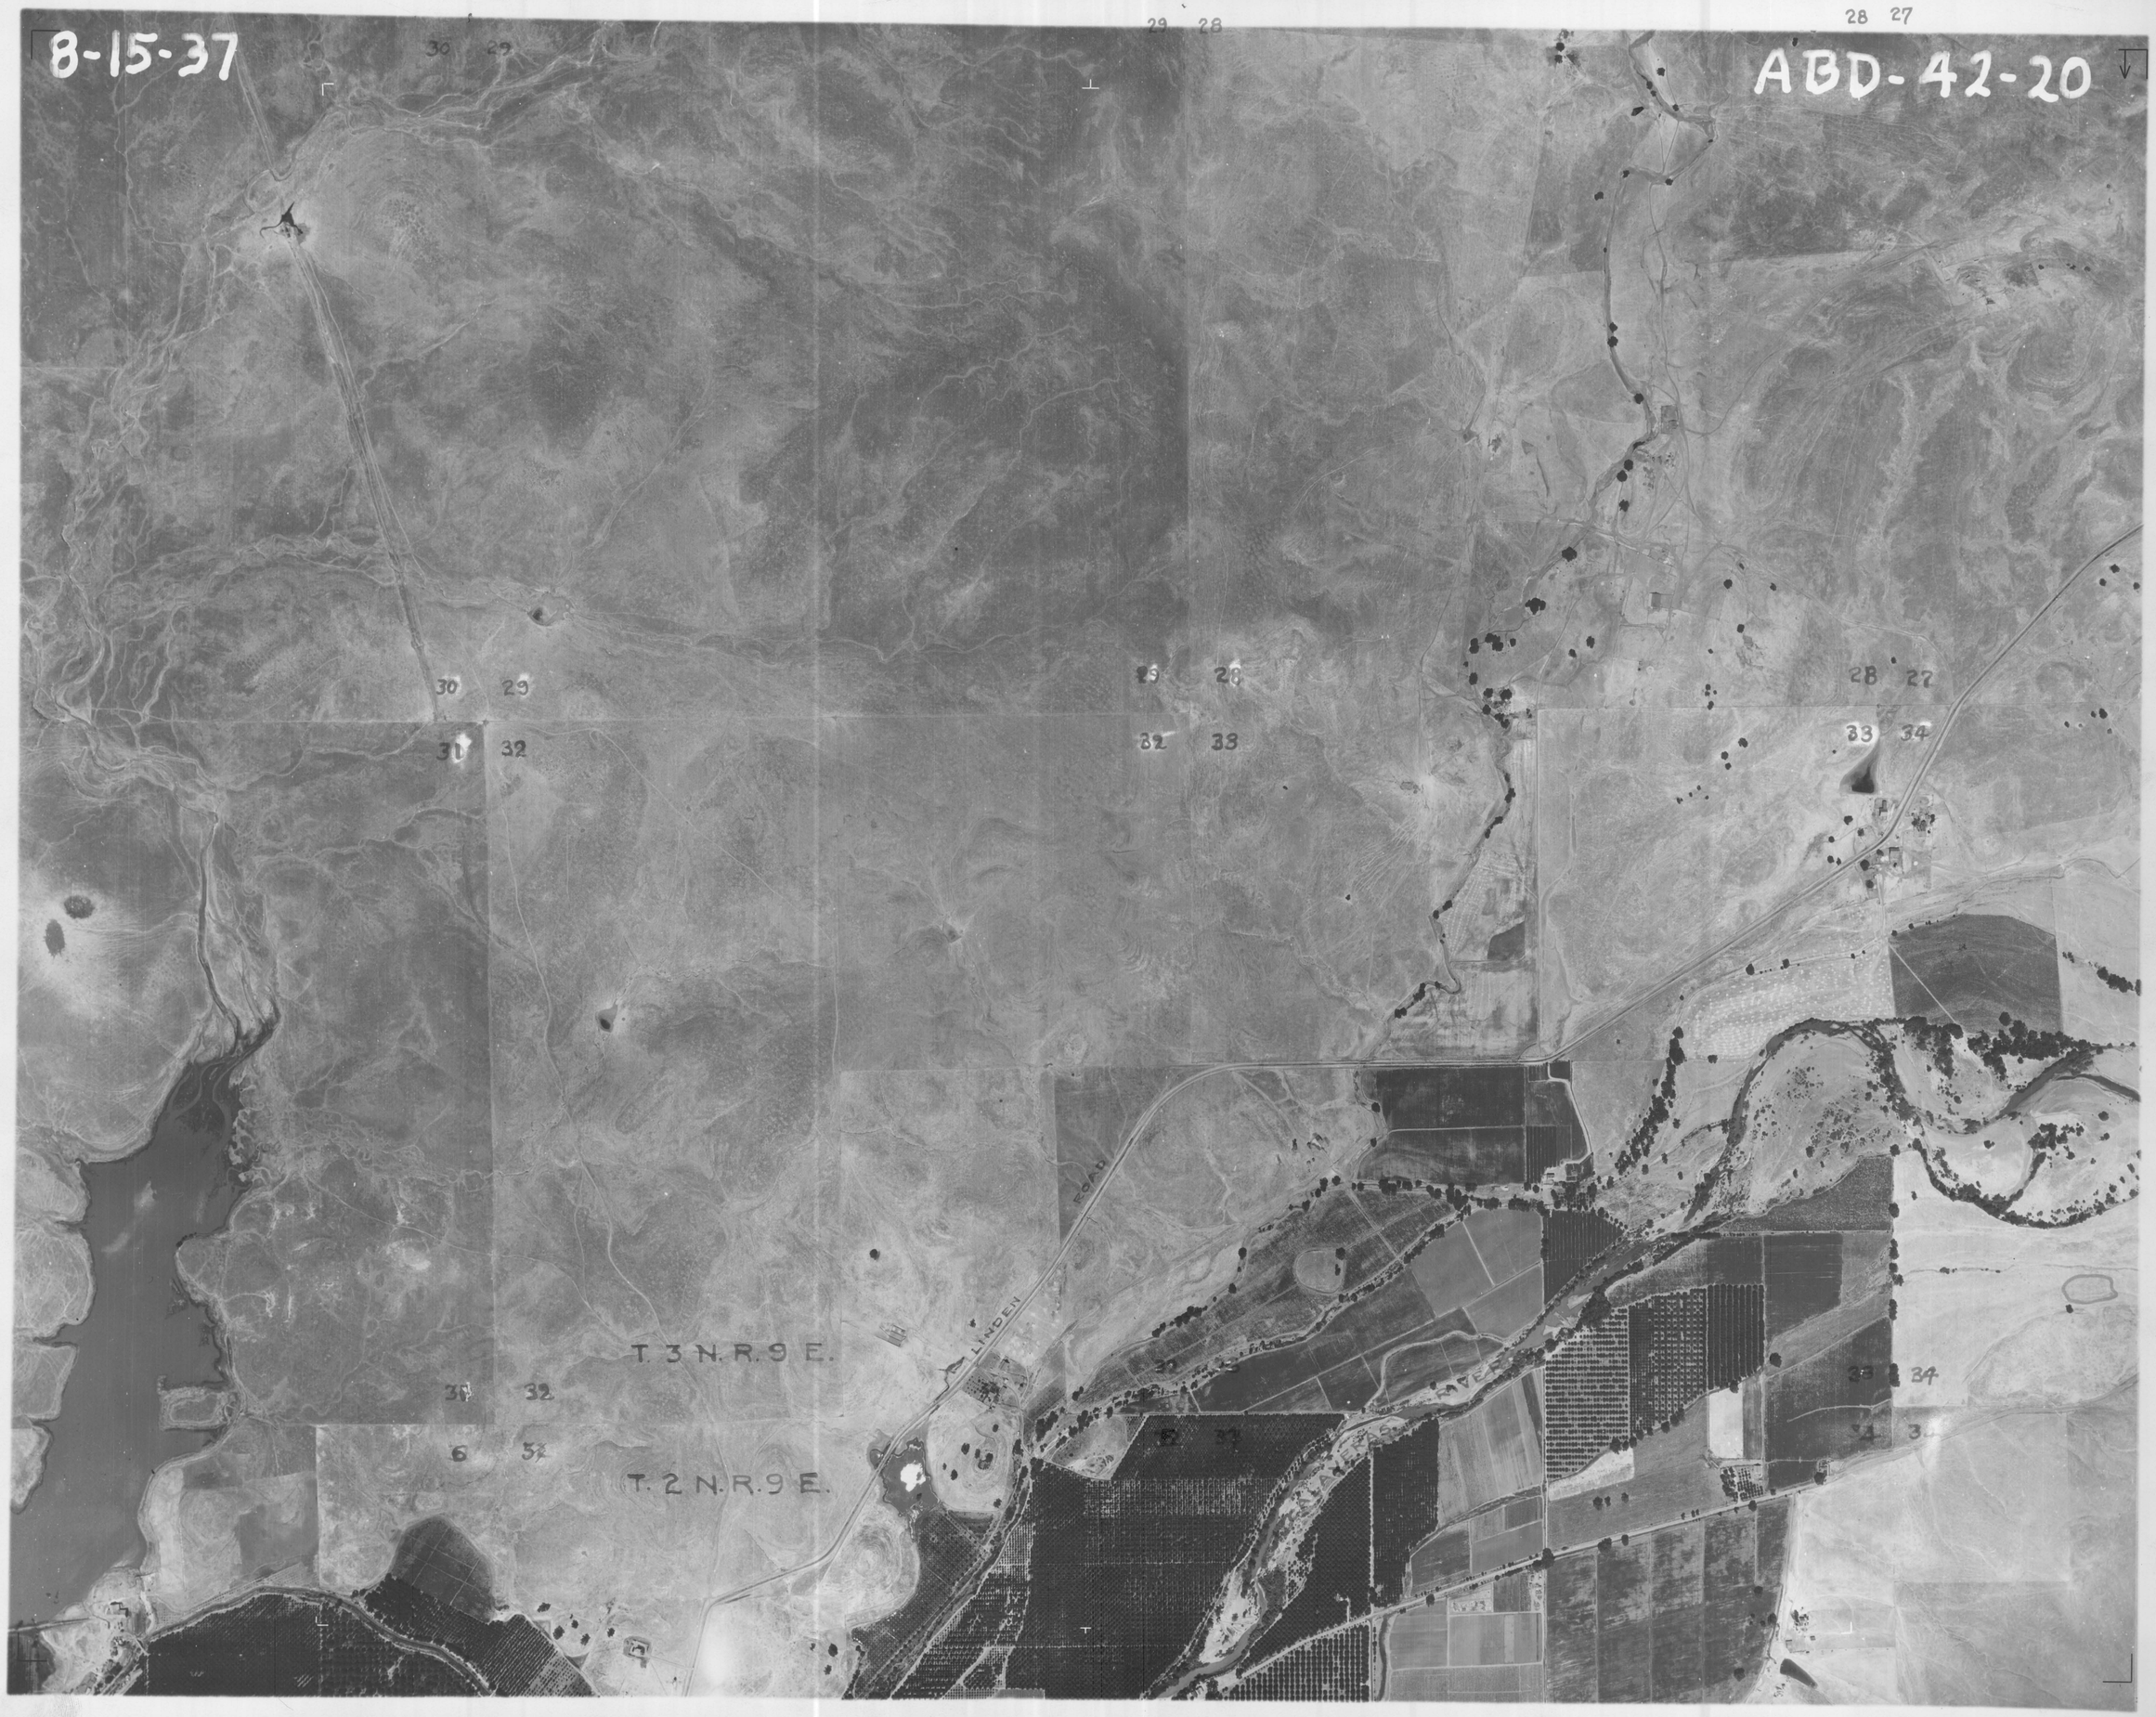
8-15-37
ABD-42-20
3N9
T. 3 N. R. 9 E.
T. 2 N. R. 9 E.
LINDEN ROAD