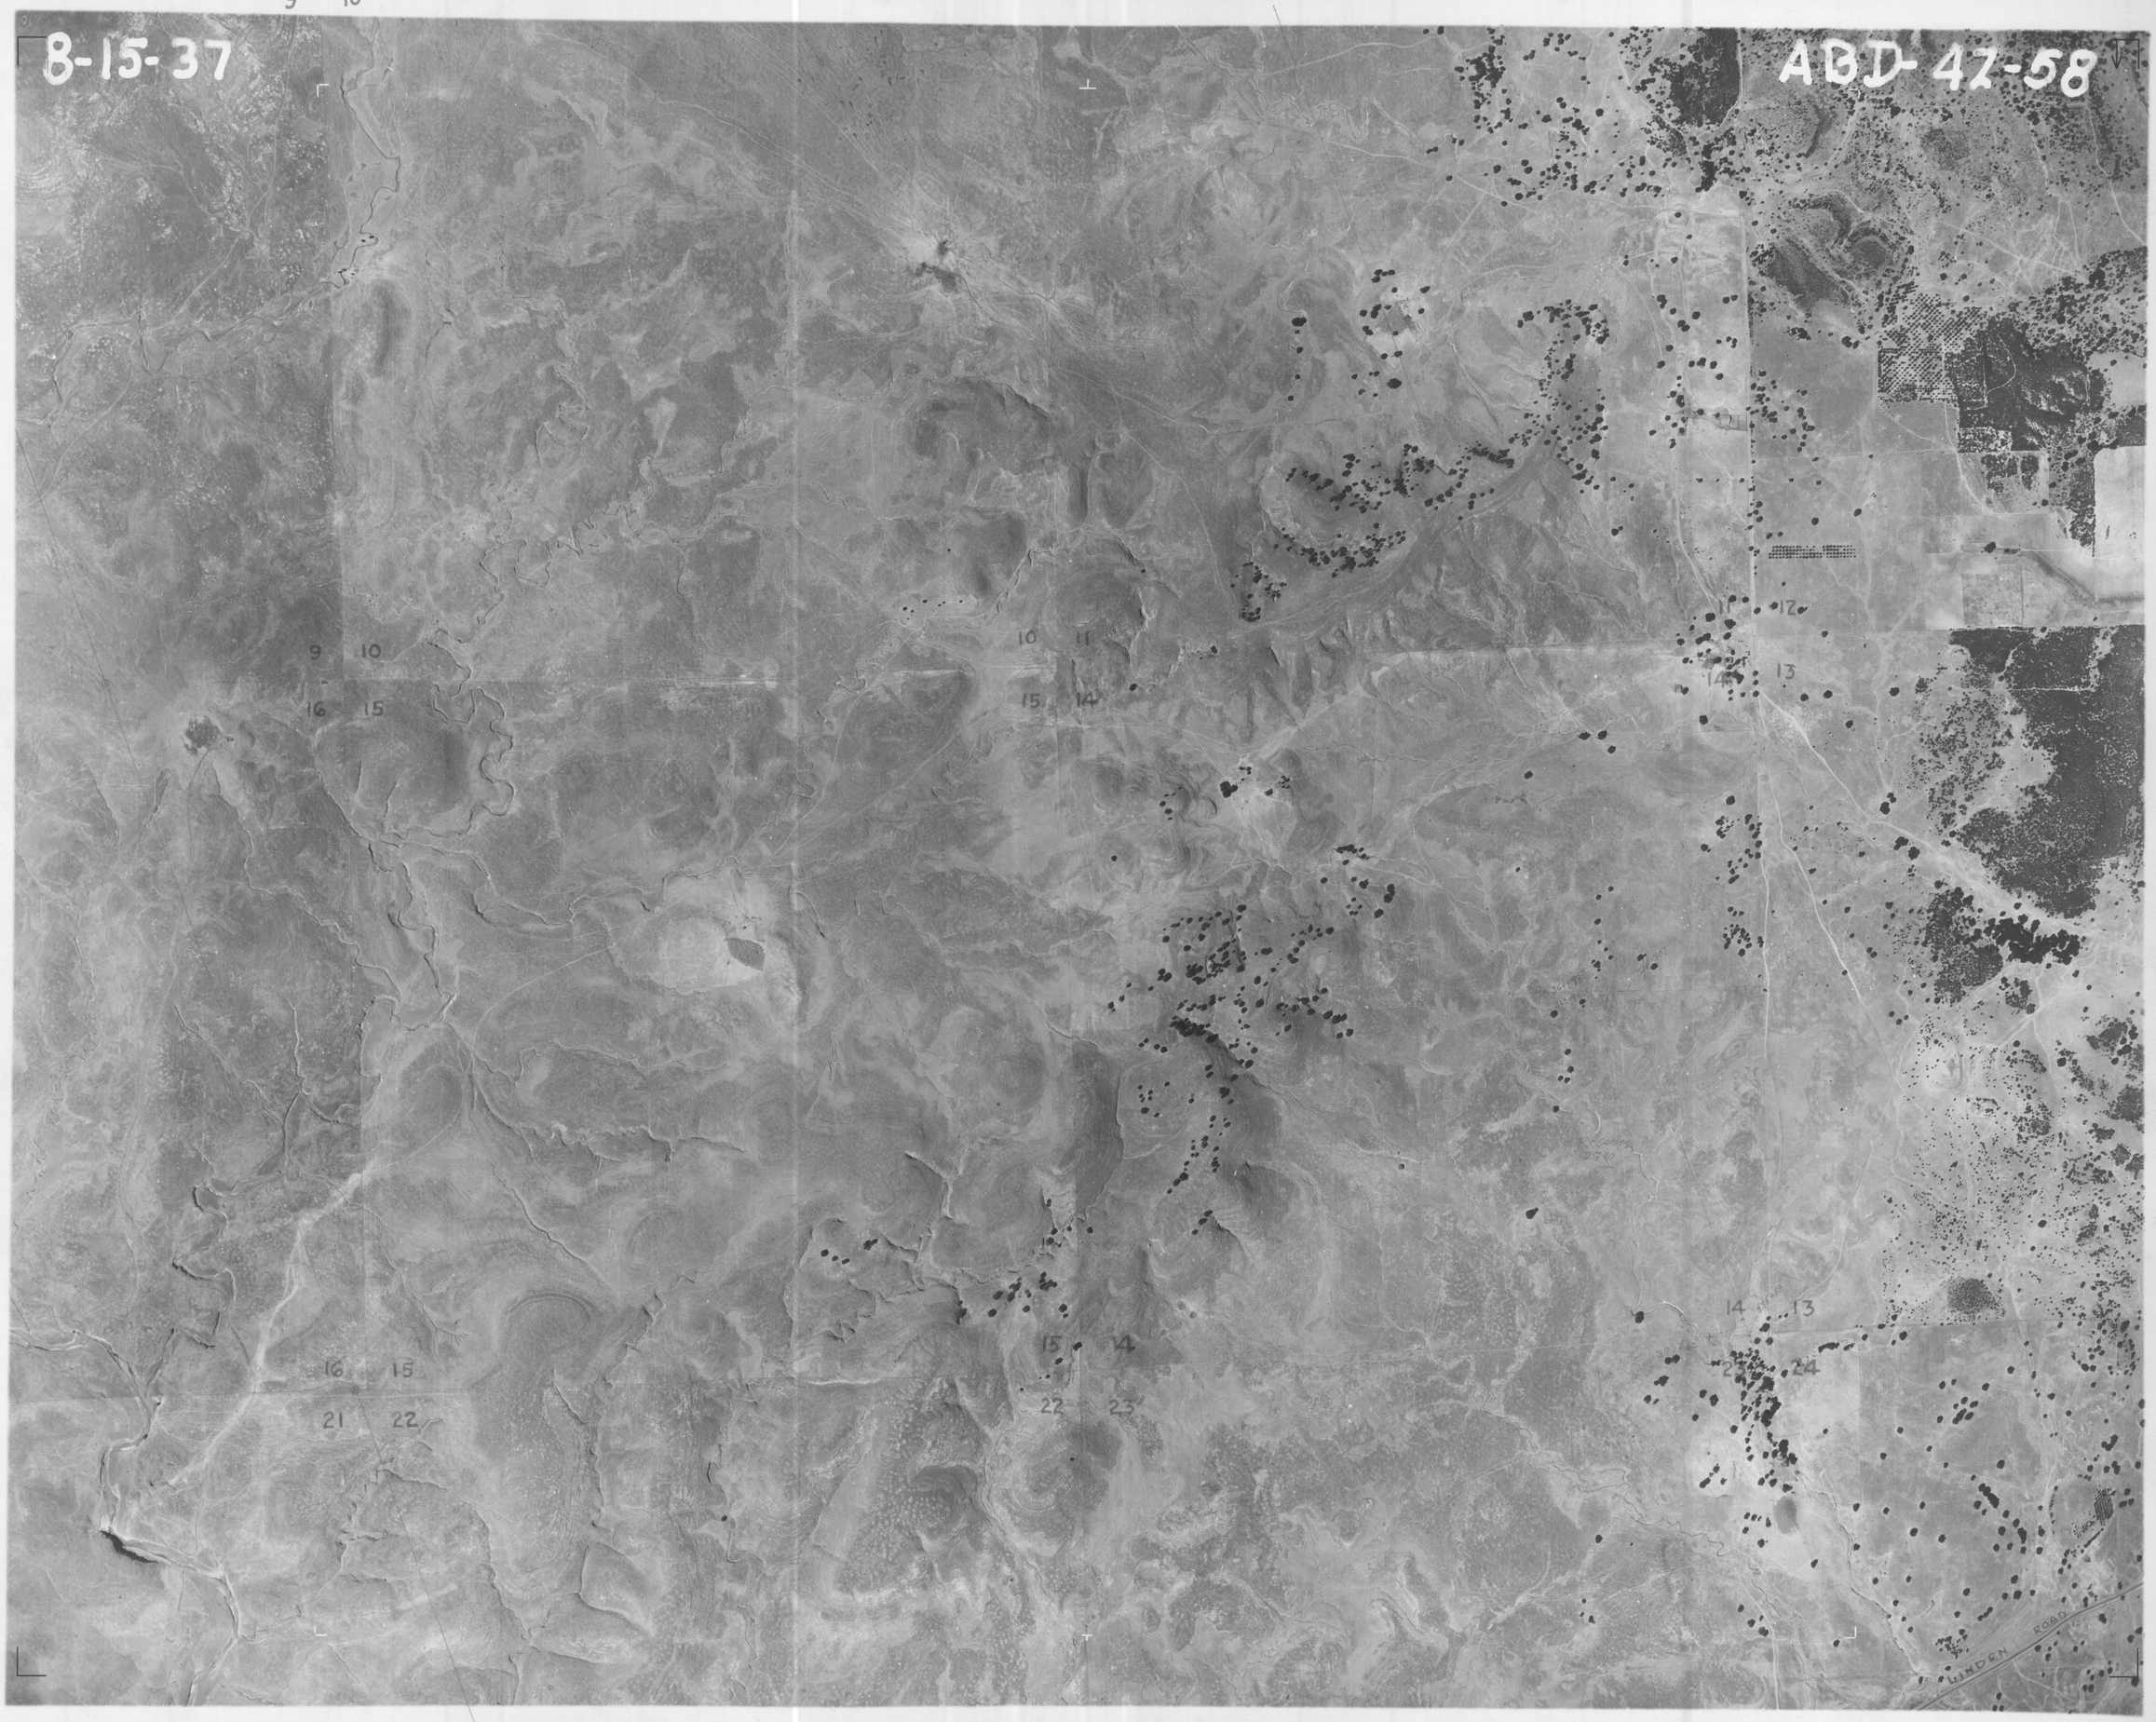T. 3 N. R. 9 E.