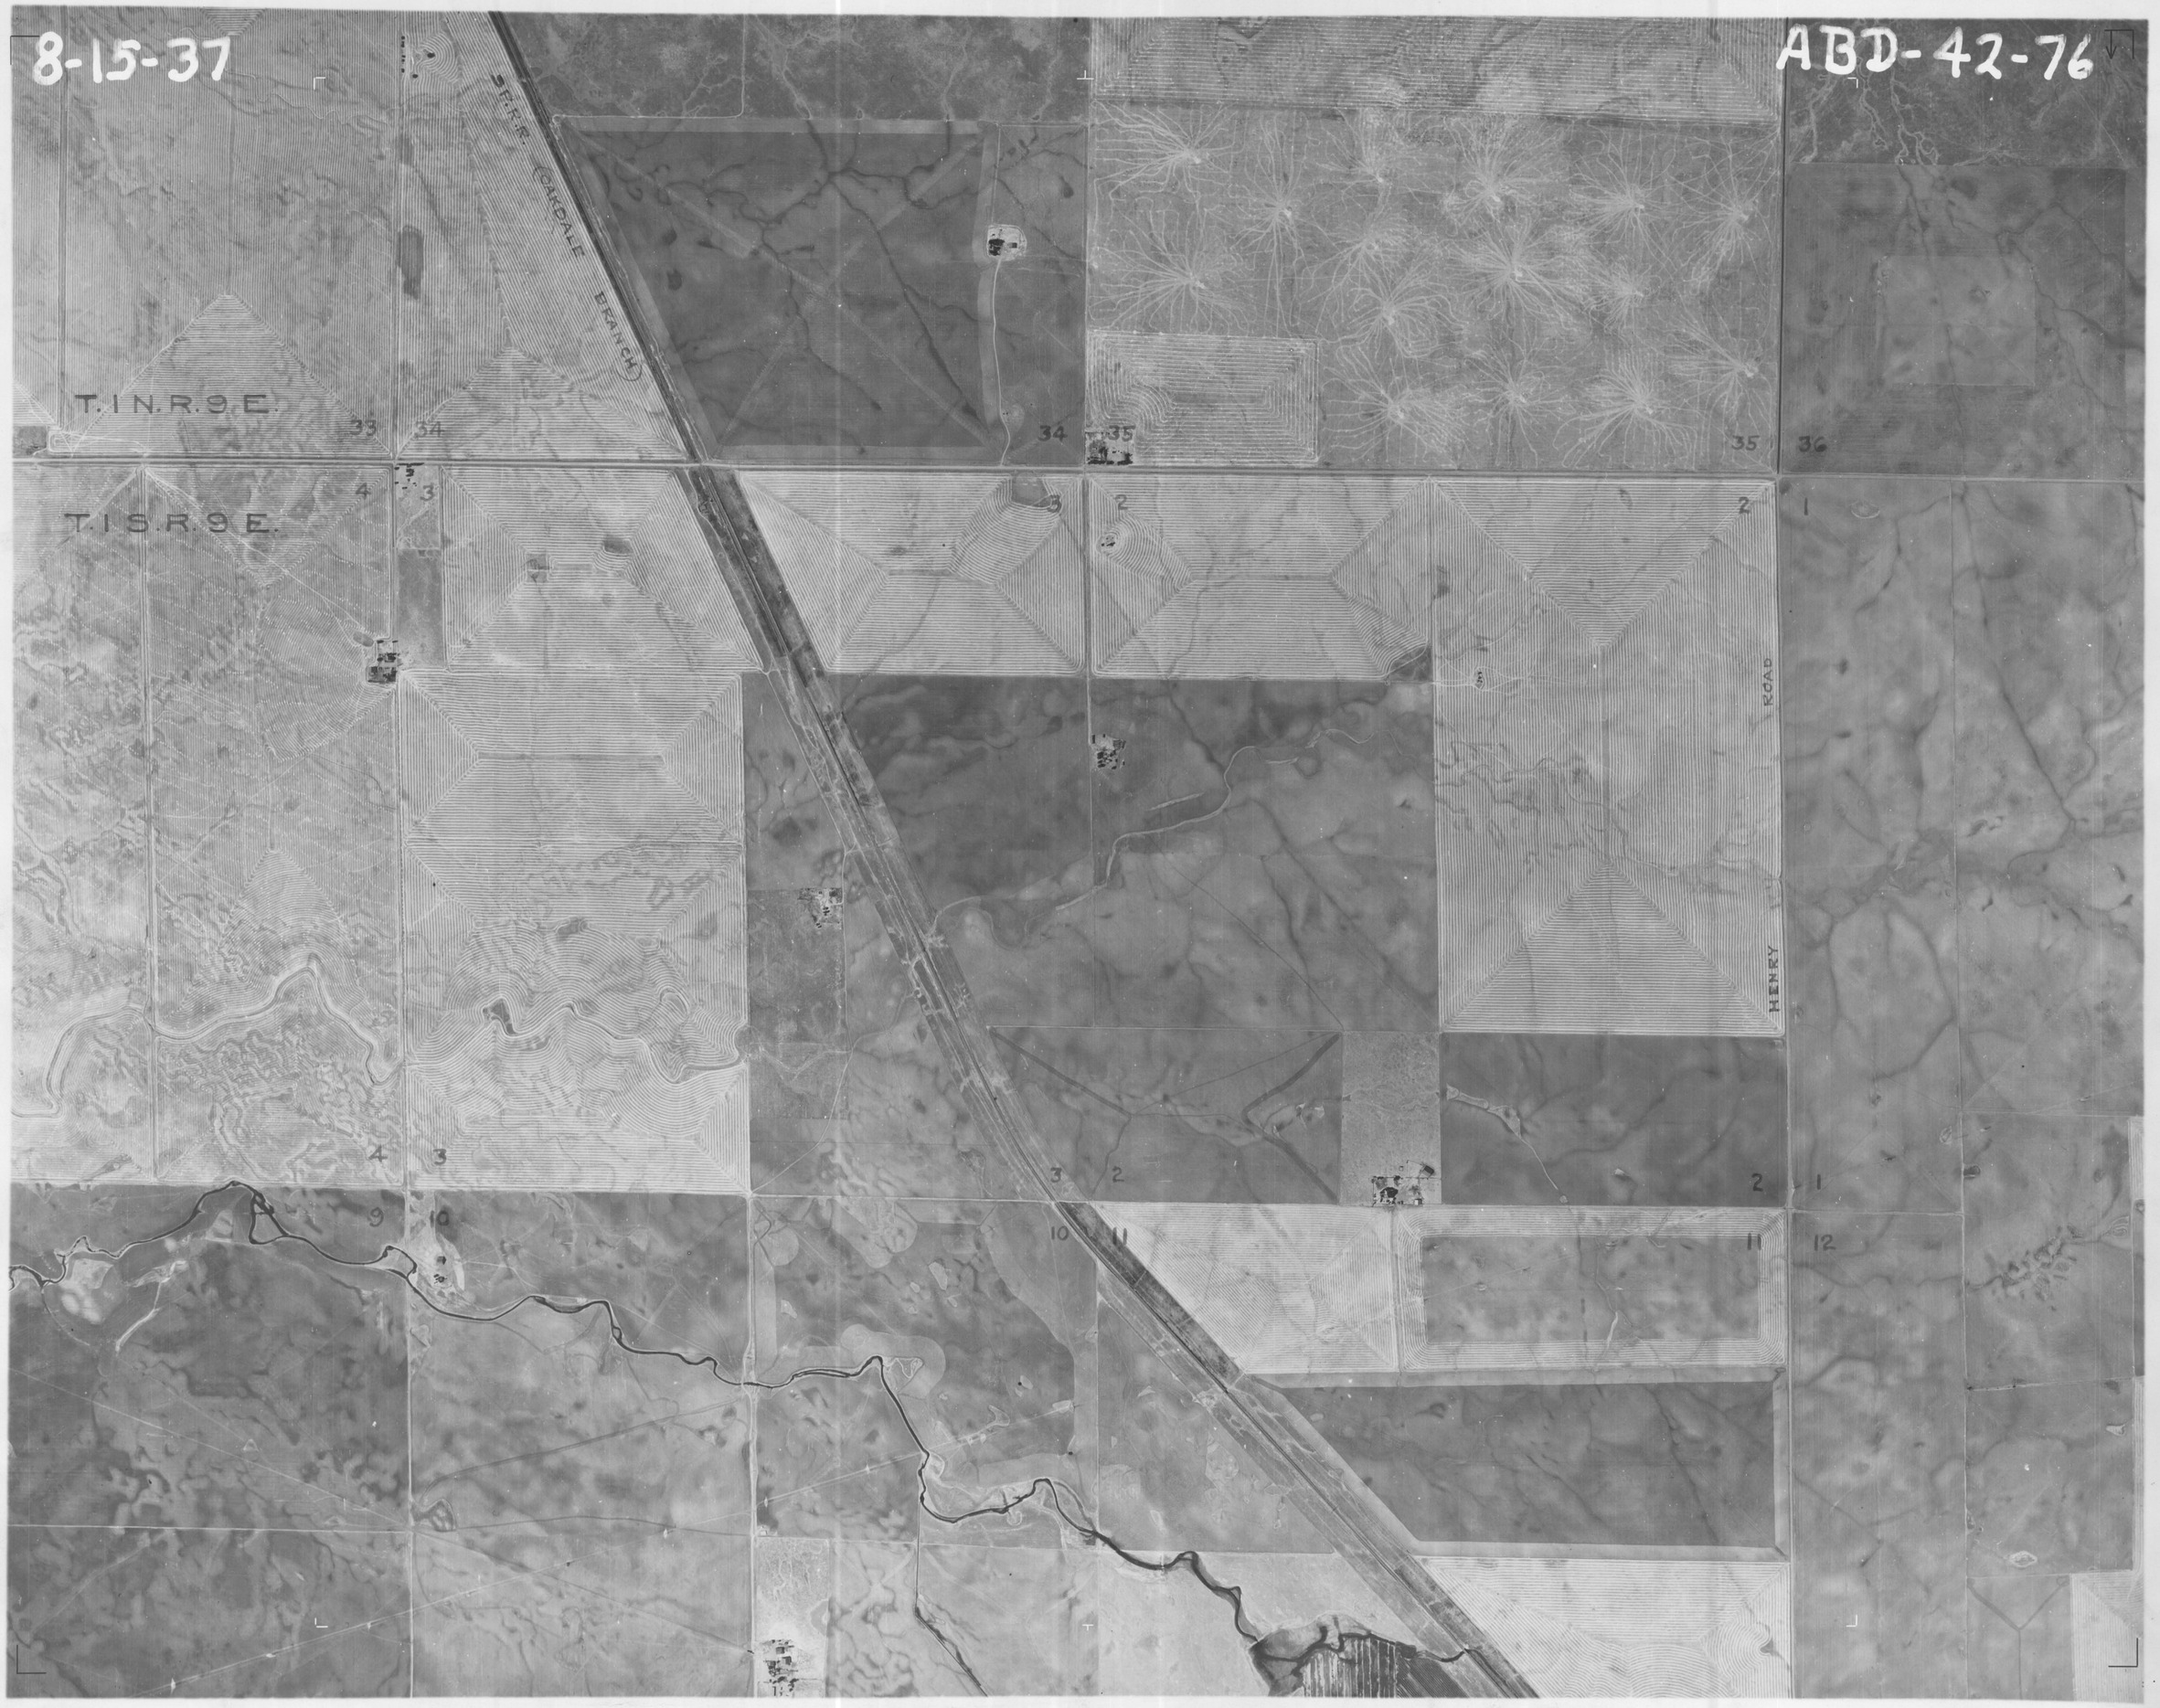
8-15-37
ABD-42-76
151
T.1 N.R.9 E.
T.1 S.R.9 E.
STR.R. (CANDALE BRANCH)
HENRY ROAD
33
34
35
36
4
3
2
1
9
10
11
12