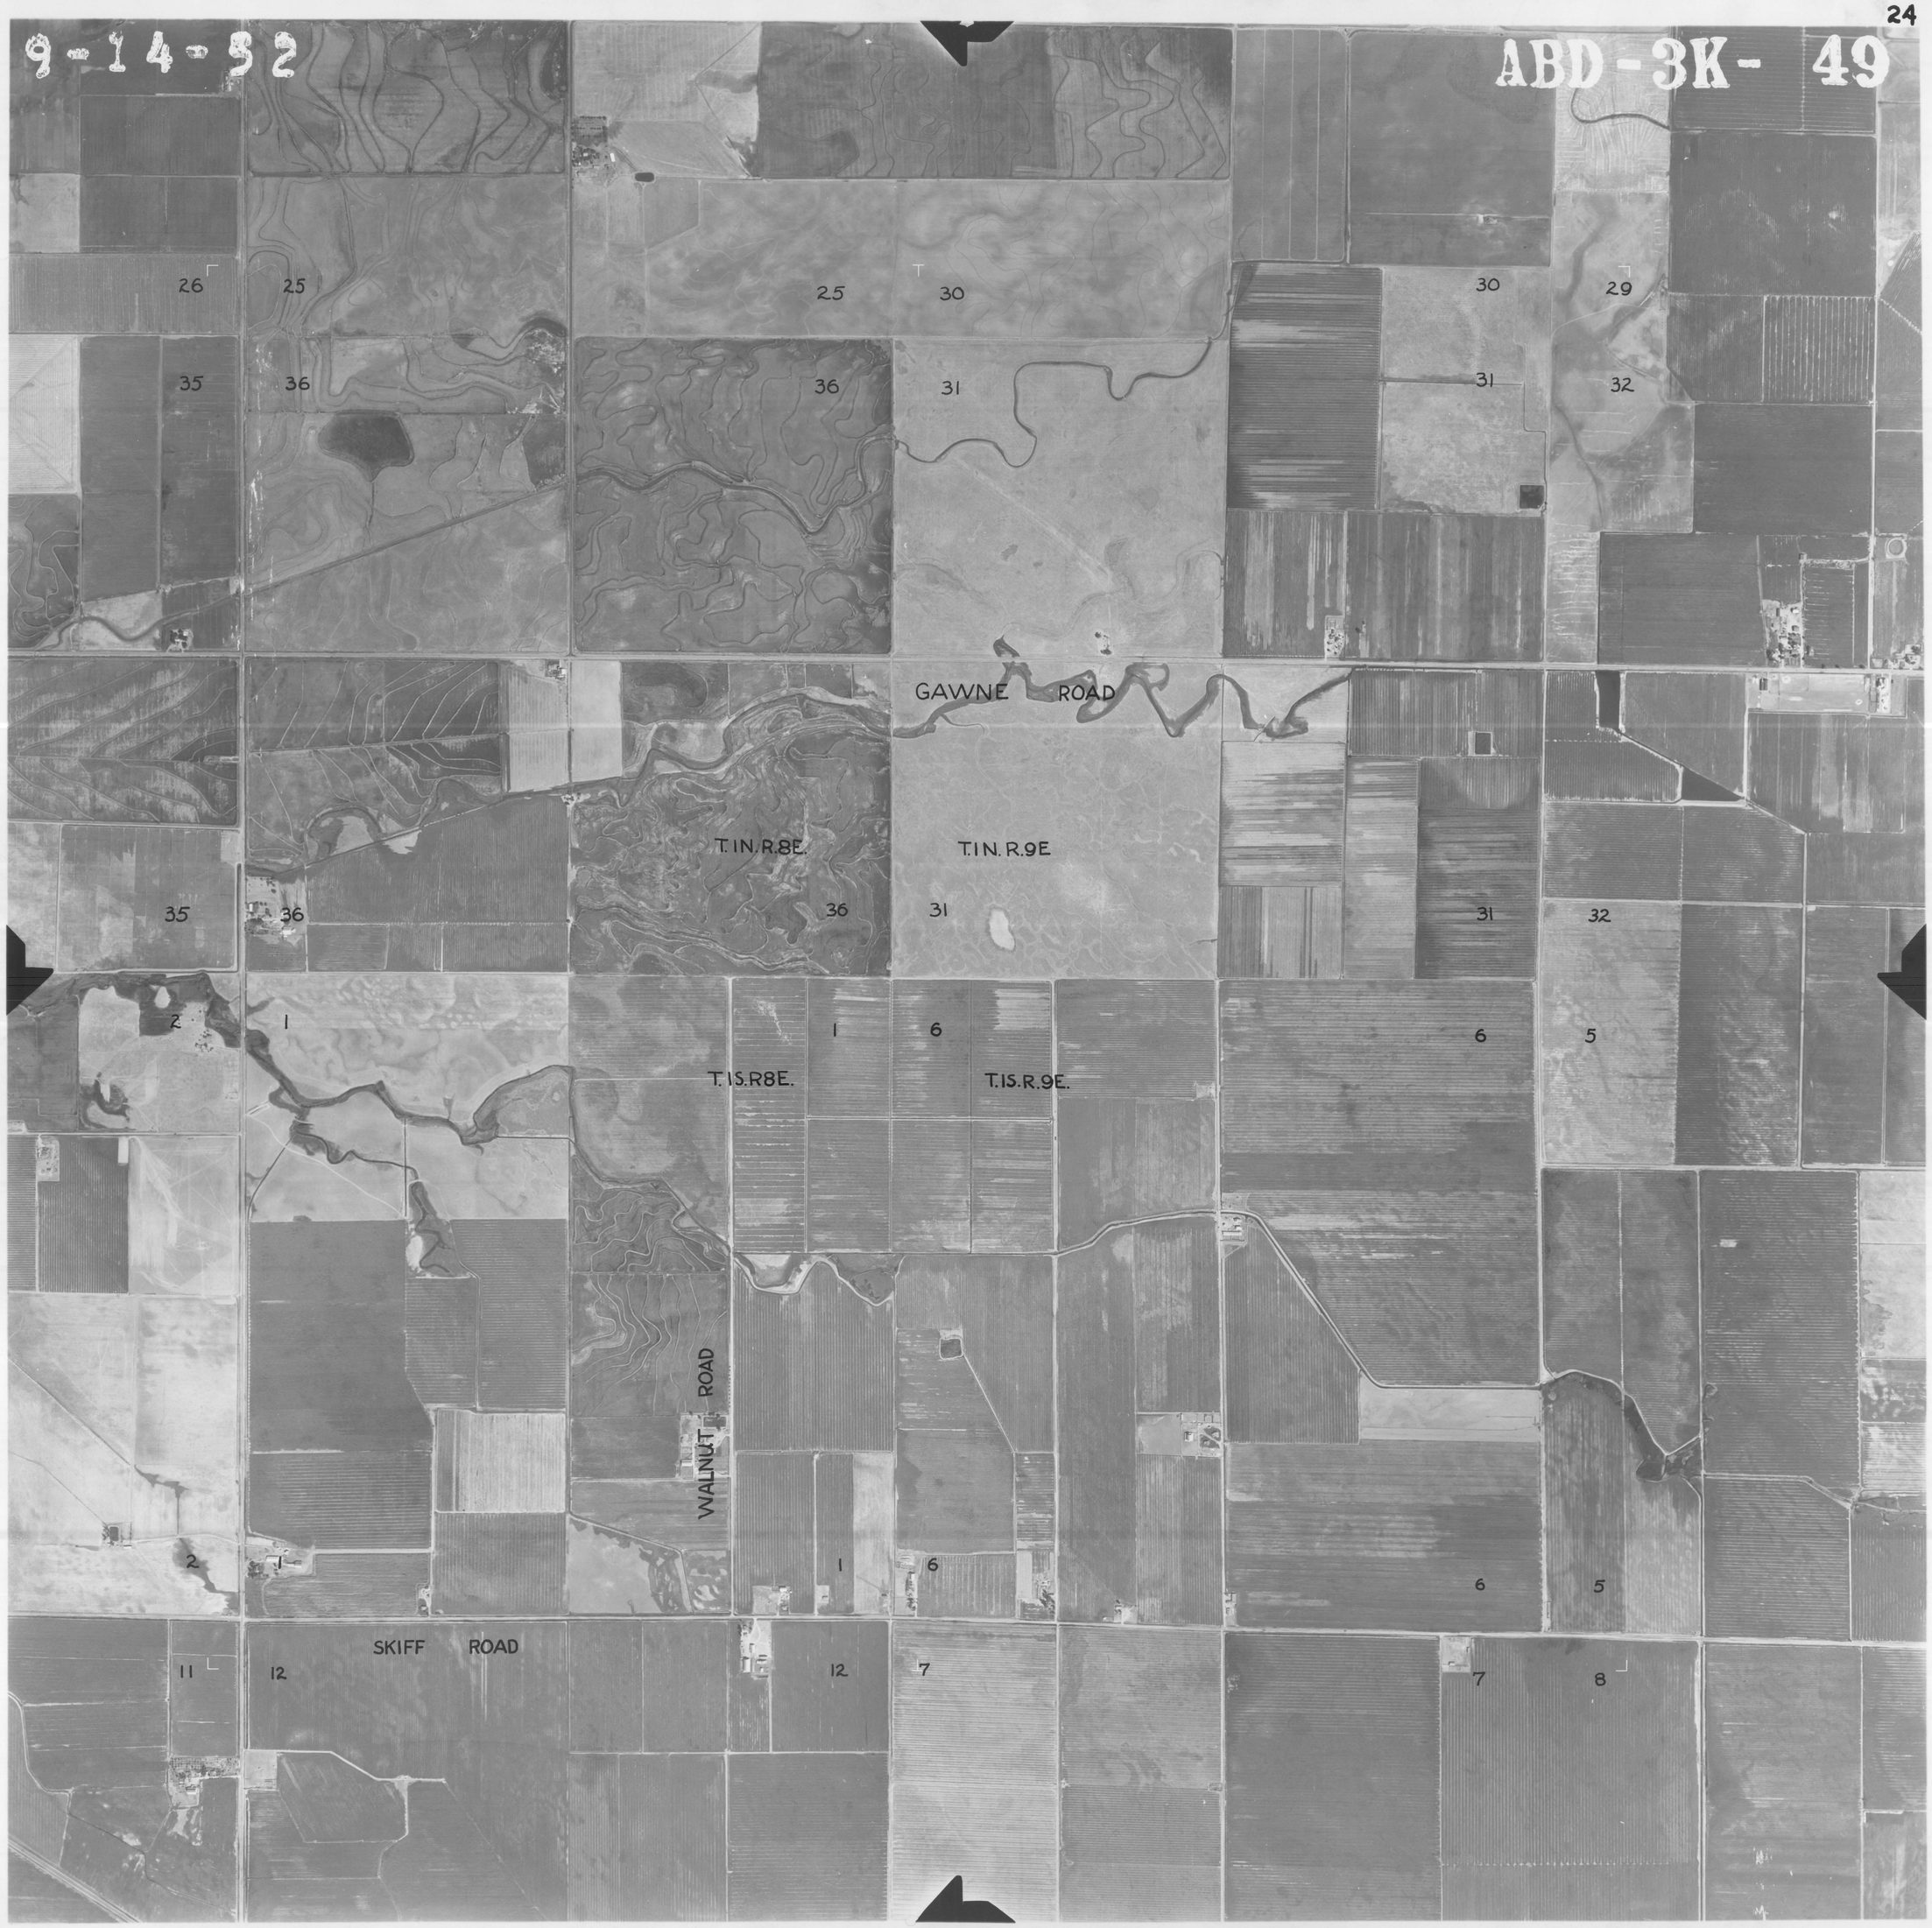
9-14-52
ABD-3K- 49
26
25
25
30
30
29
35
36
36
31
31
32
GAWNE ROAD
T.1N.R.8E.
T.1N.R.9E.
35
36
36
31
31
32
2
1
1
6
6
5
T.1S.R8E.
T.1S.R.9E.
WALNUT ROAD
2
1
1
6
6
5
SKIFF ROAD
11
12
12
7
7
8