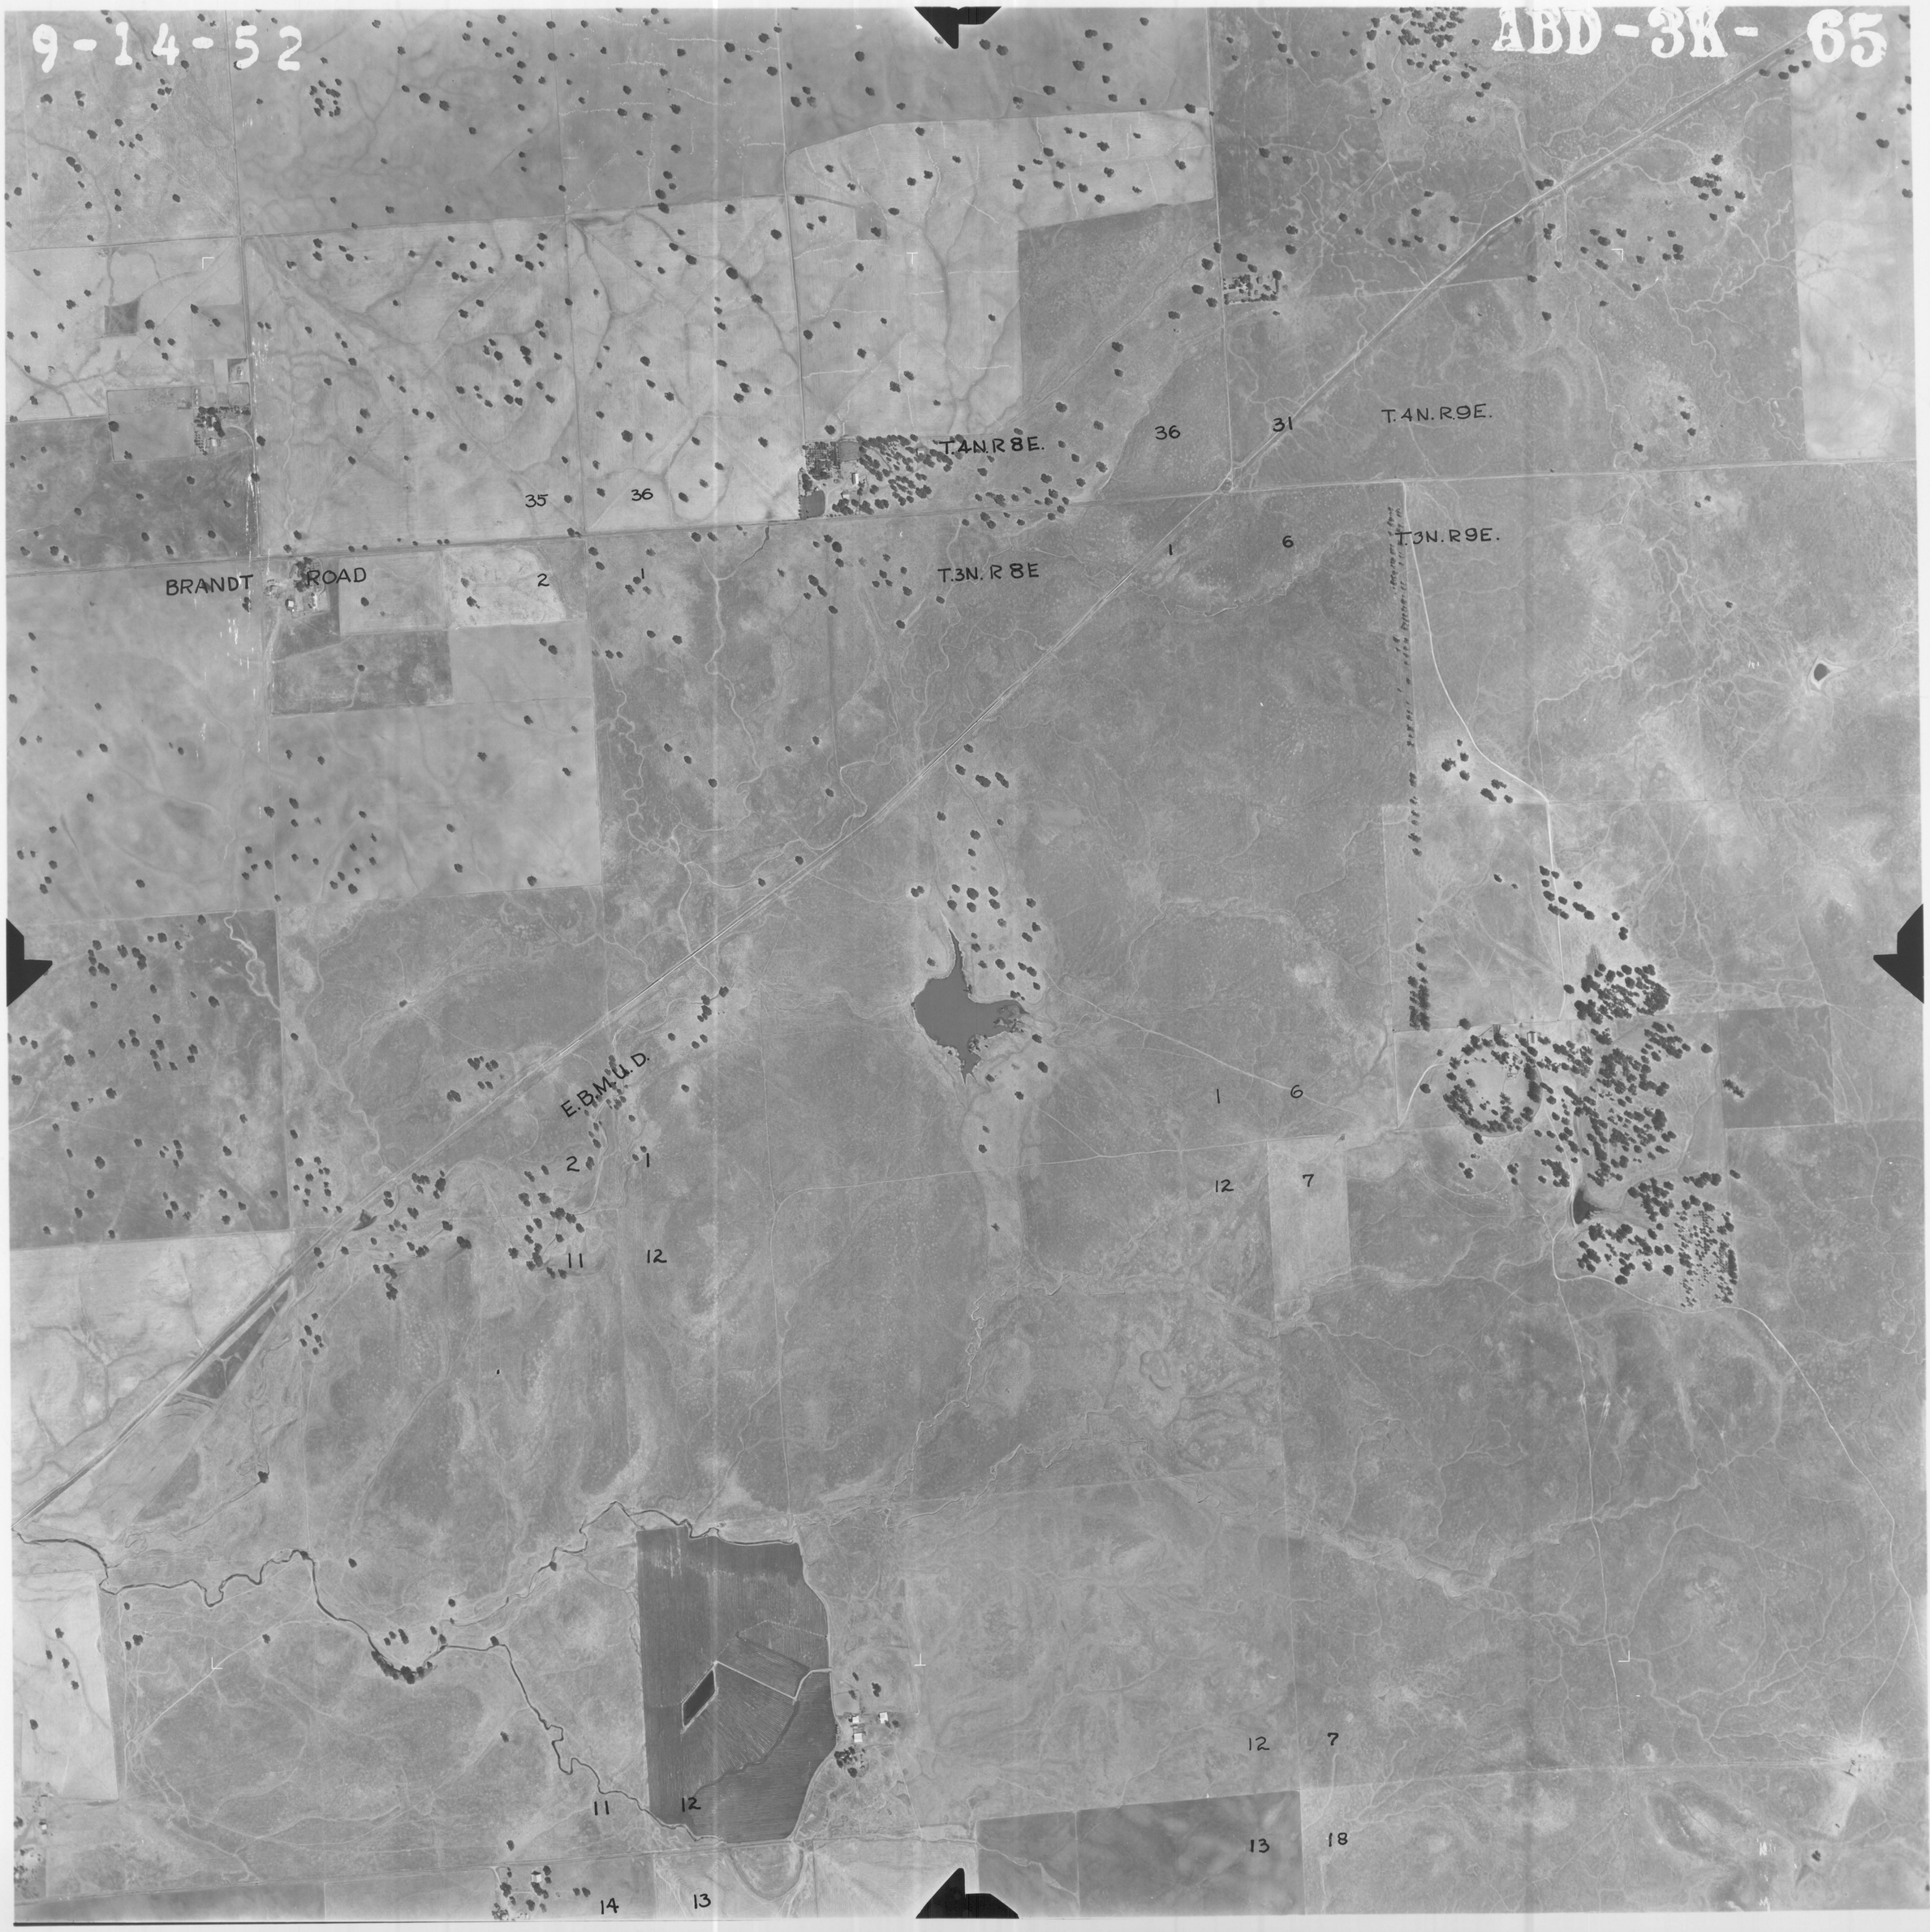
9-14-52
ABD-3K-65
T.4N.R8E.
T.4N.R.9E.
T.3N.R.9E.
T.3N.R8E
BRANDT ROAD
E.B.M.U.D.
35
36
36
31
2
1
1
6
1
6
2
1
12
7
11
12
12
7
11
12
13
18
14
13