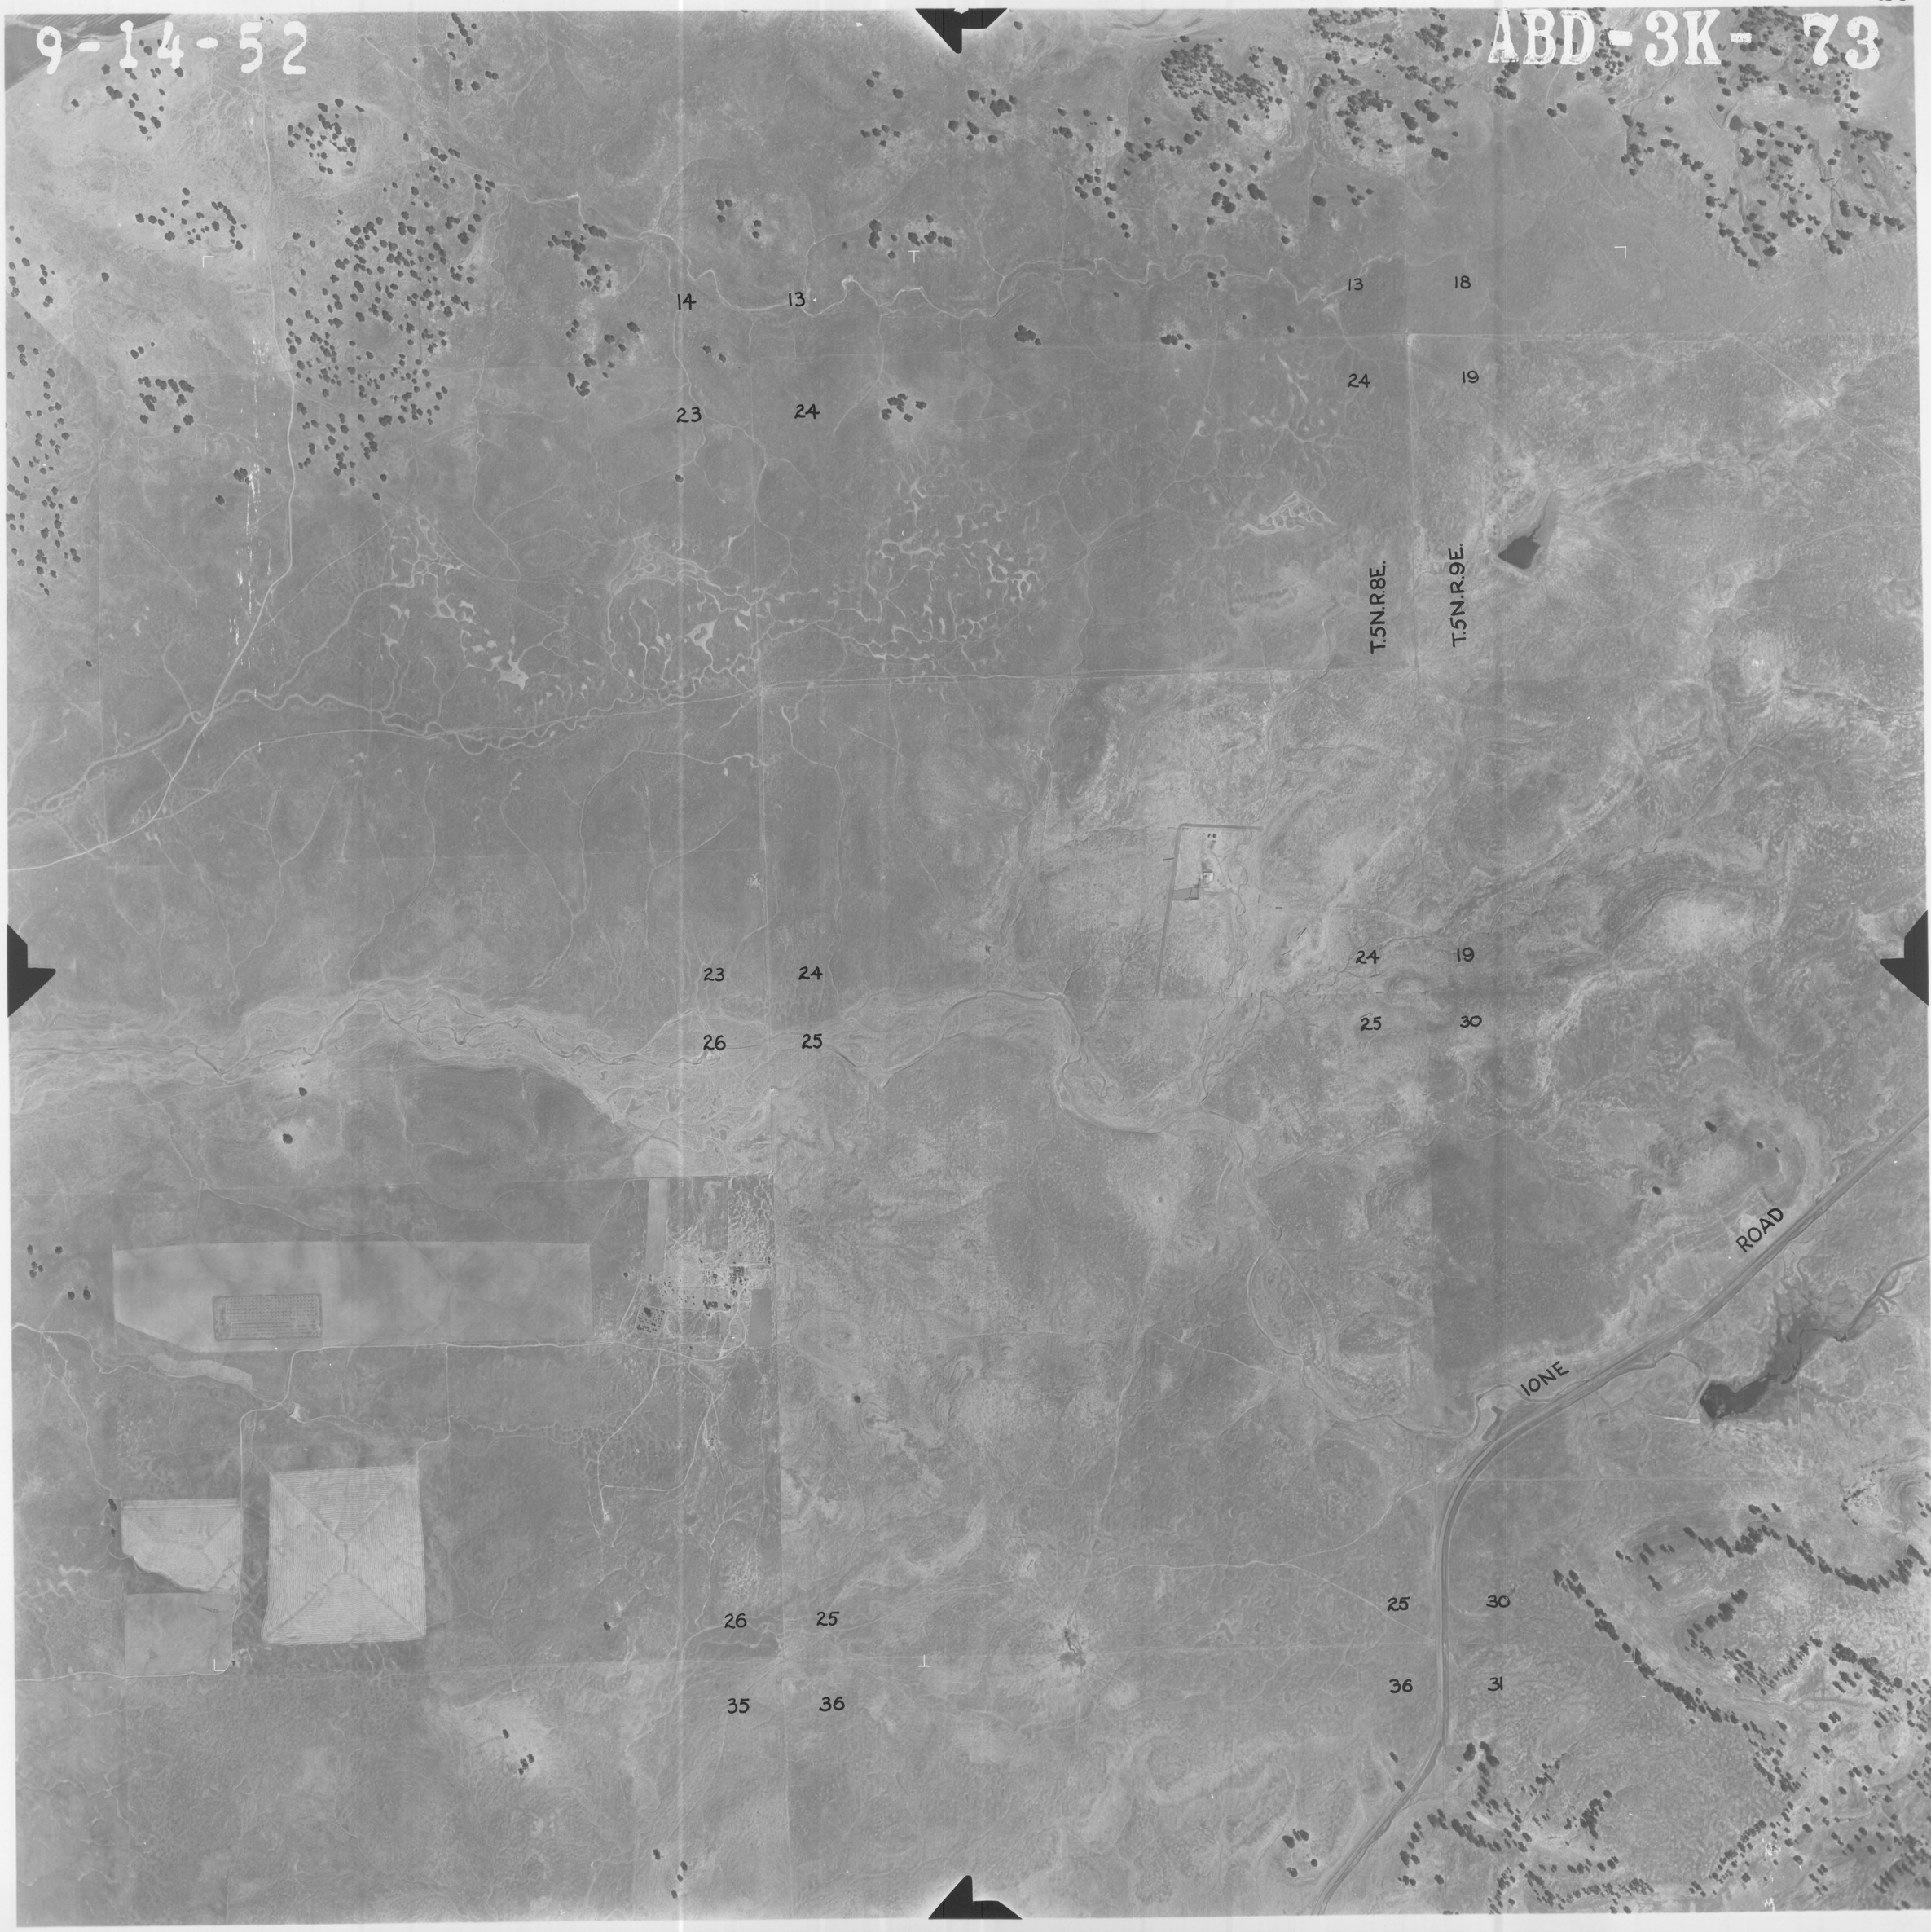
9-14-52
ABD-3K-73
14
13
23
24
13
18
24
19
T.5N.R.8E.
T.5N.R.9E.
23
24
26
25
24
19
25
30
ROAD
IONE
26
25
35
36
25
30
36
31