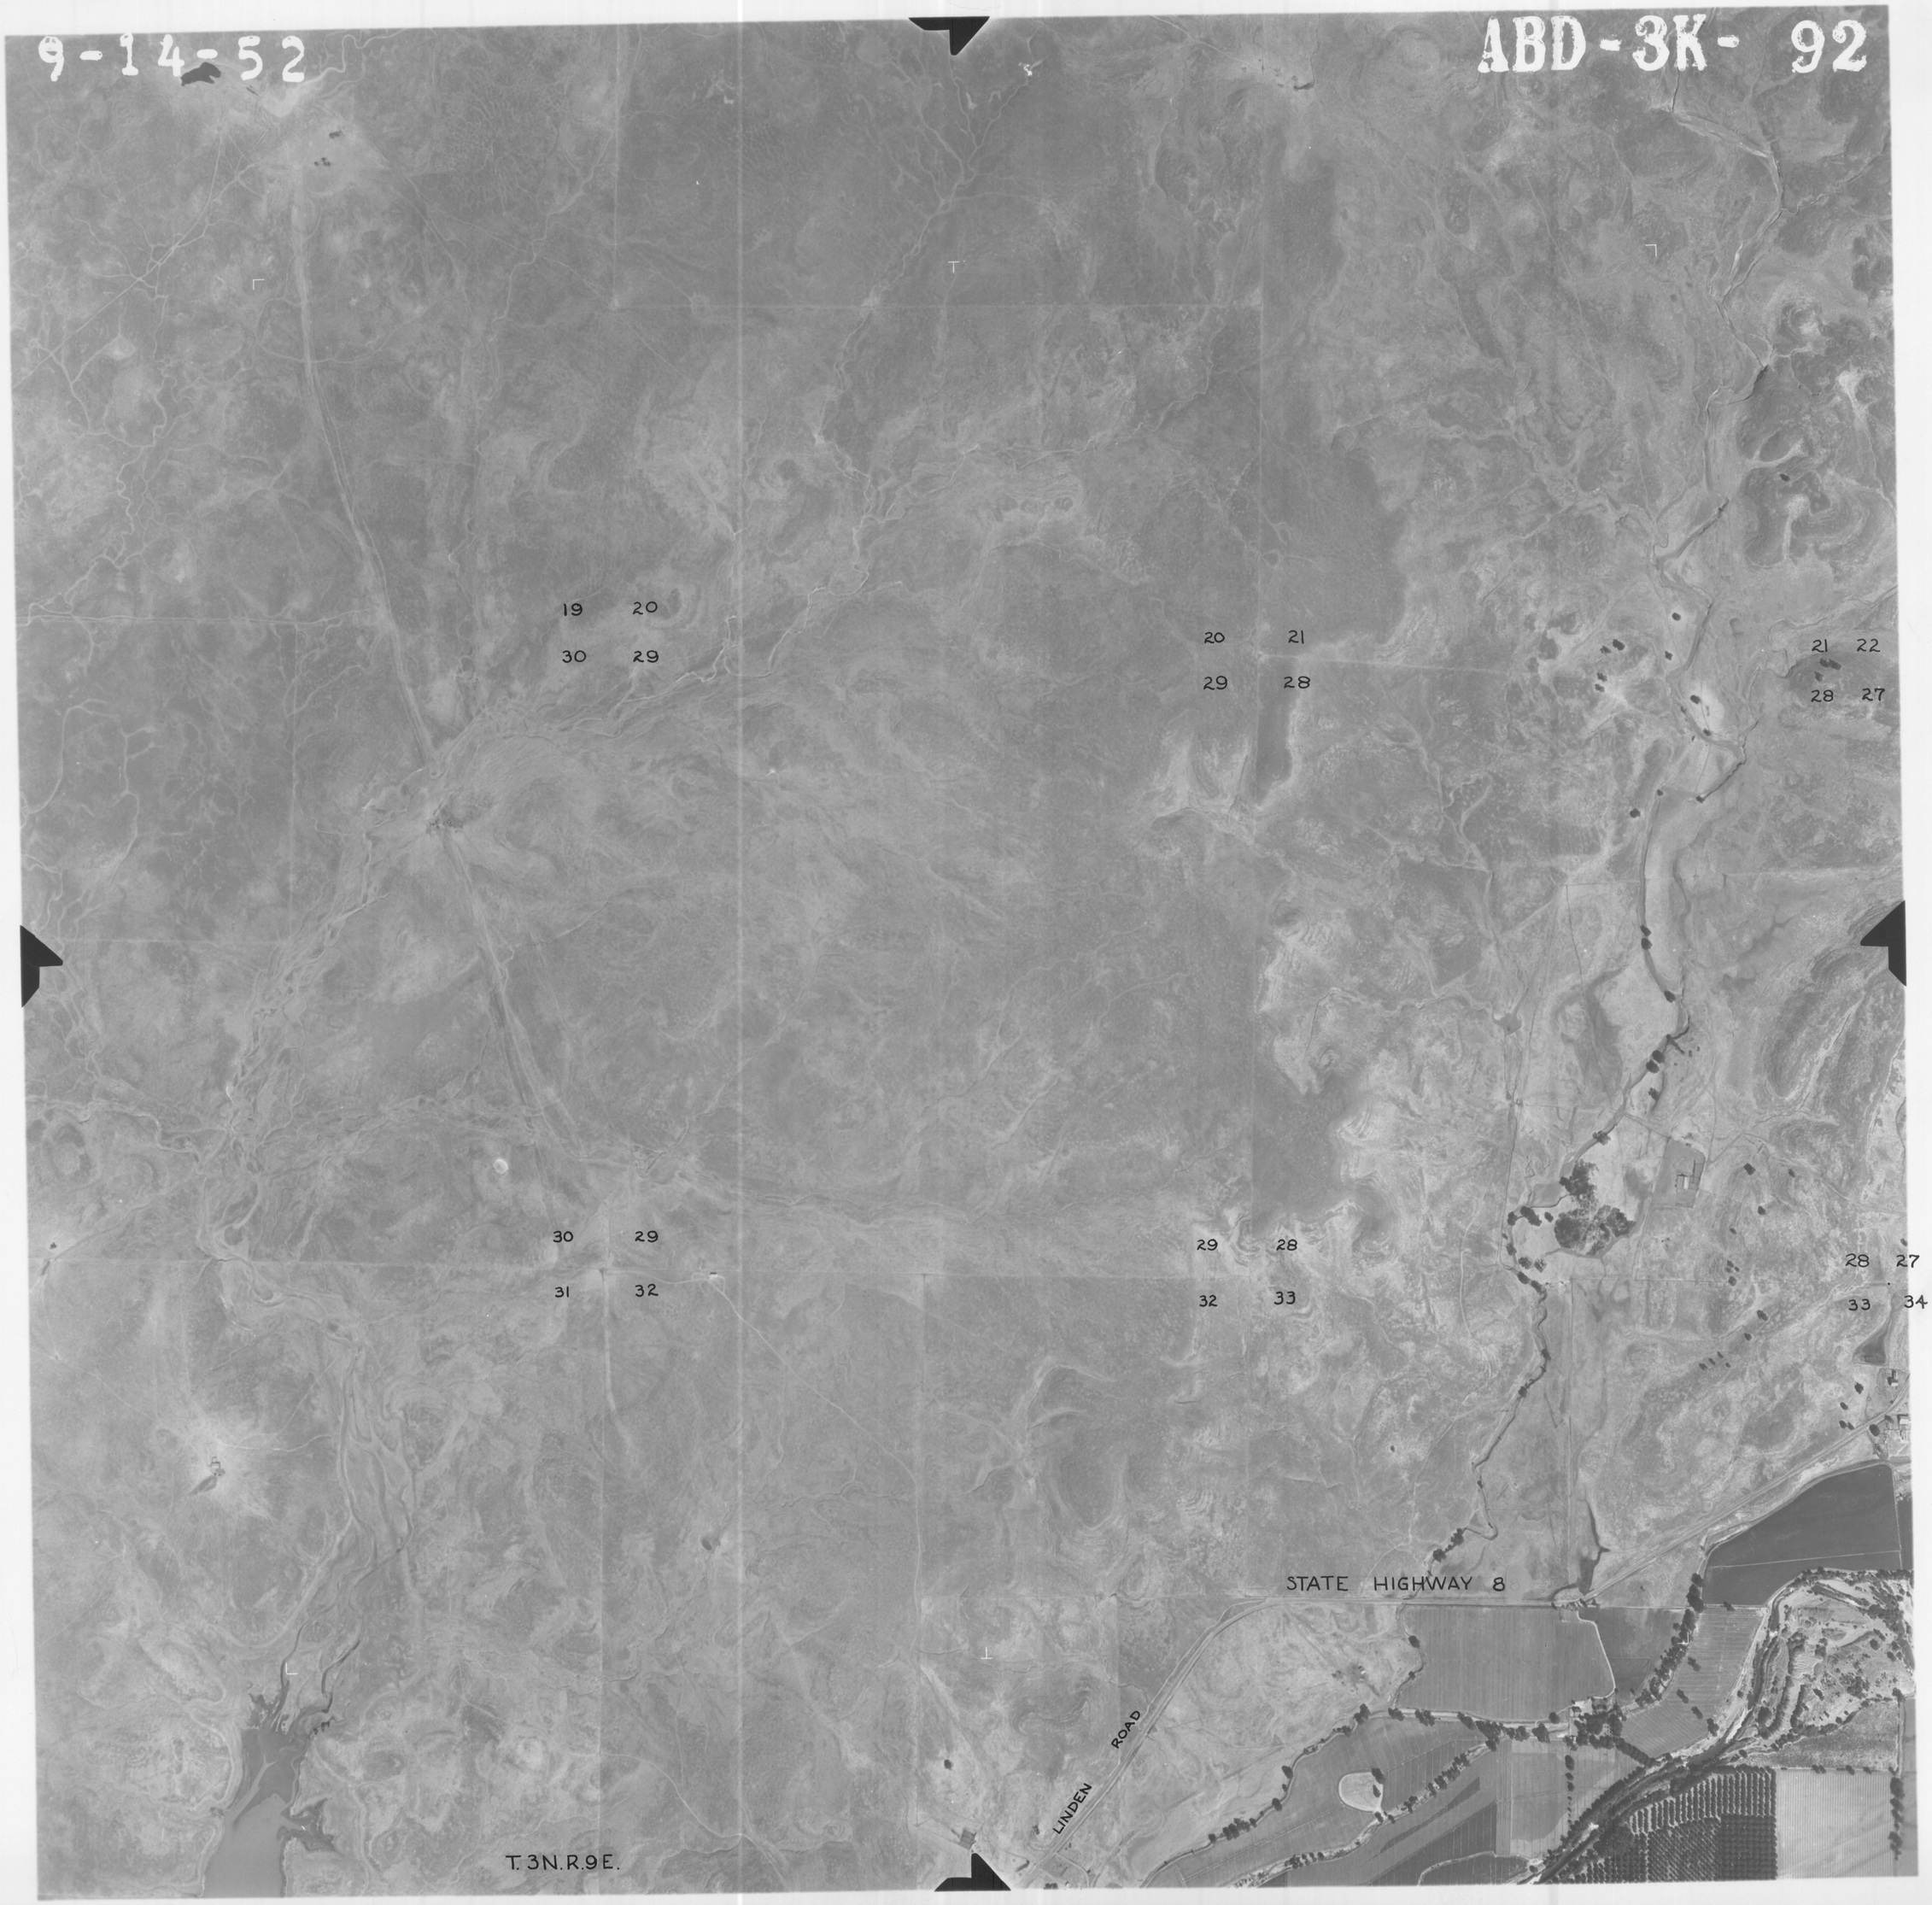
9-14-52
ABD-3K- 92
19 20
30 29
20 21
29 28
21 22
28 27
30 29
31 32
29 28
32 33
28 27
33 34
STATE HIGHWAY 8
LINDEN ROAD
T. 3N. R. 9E.