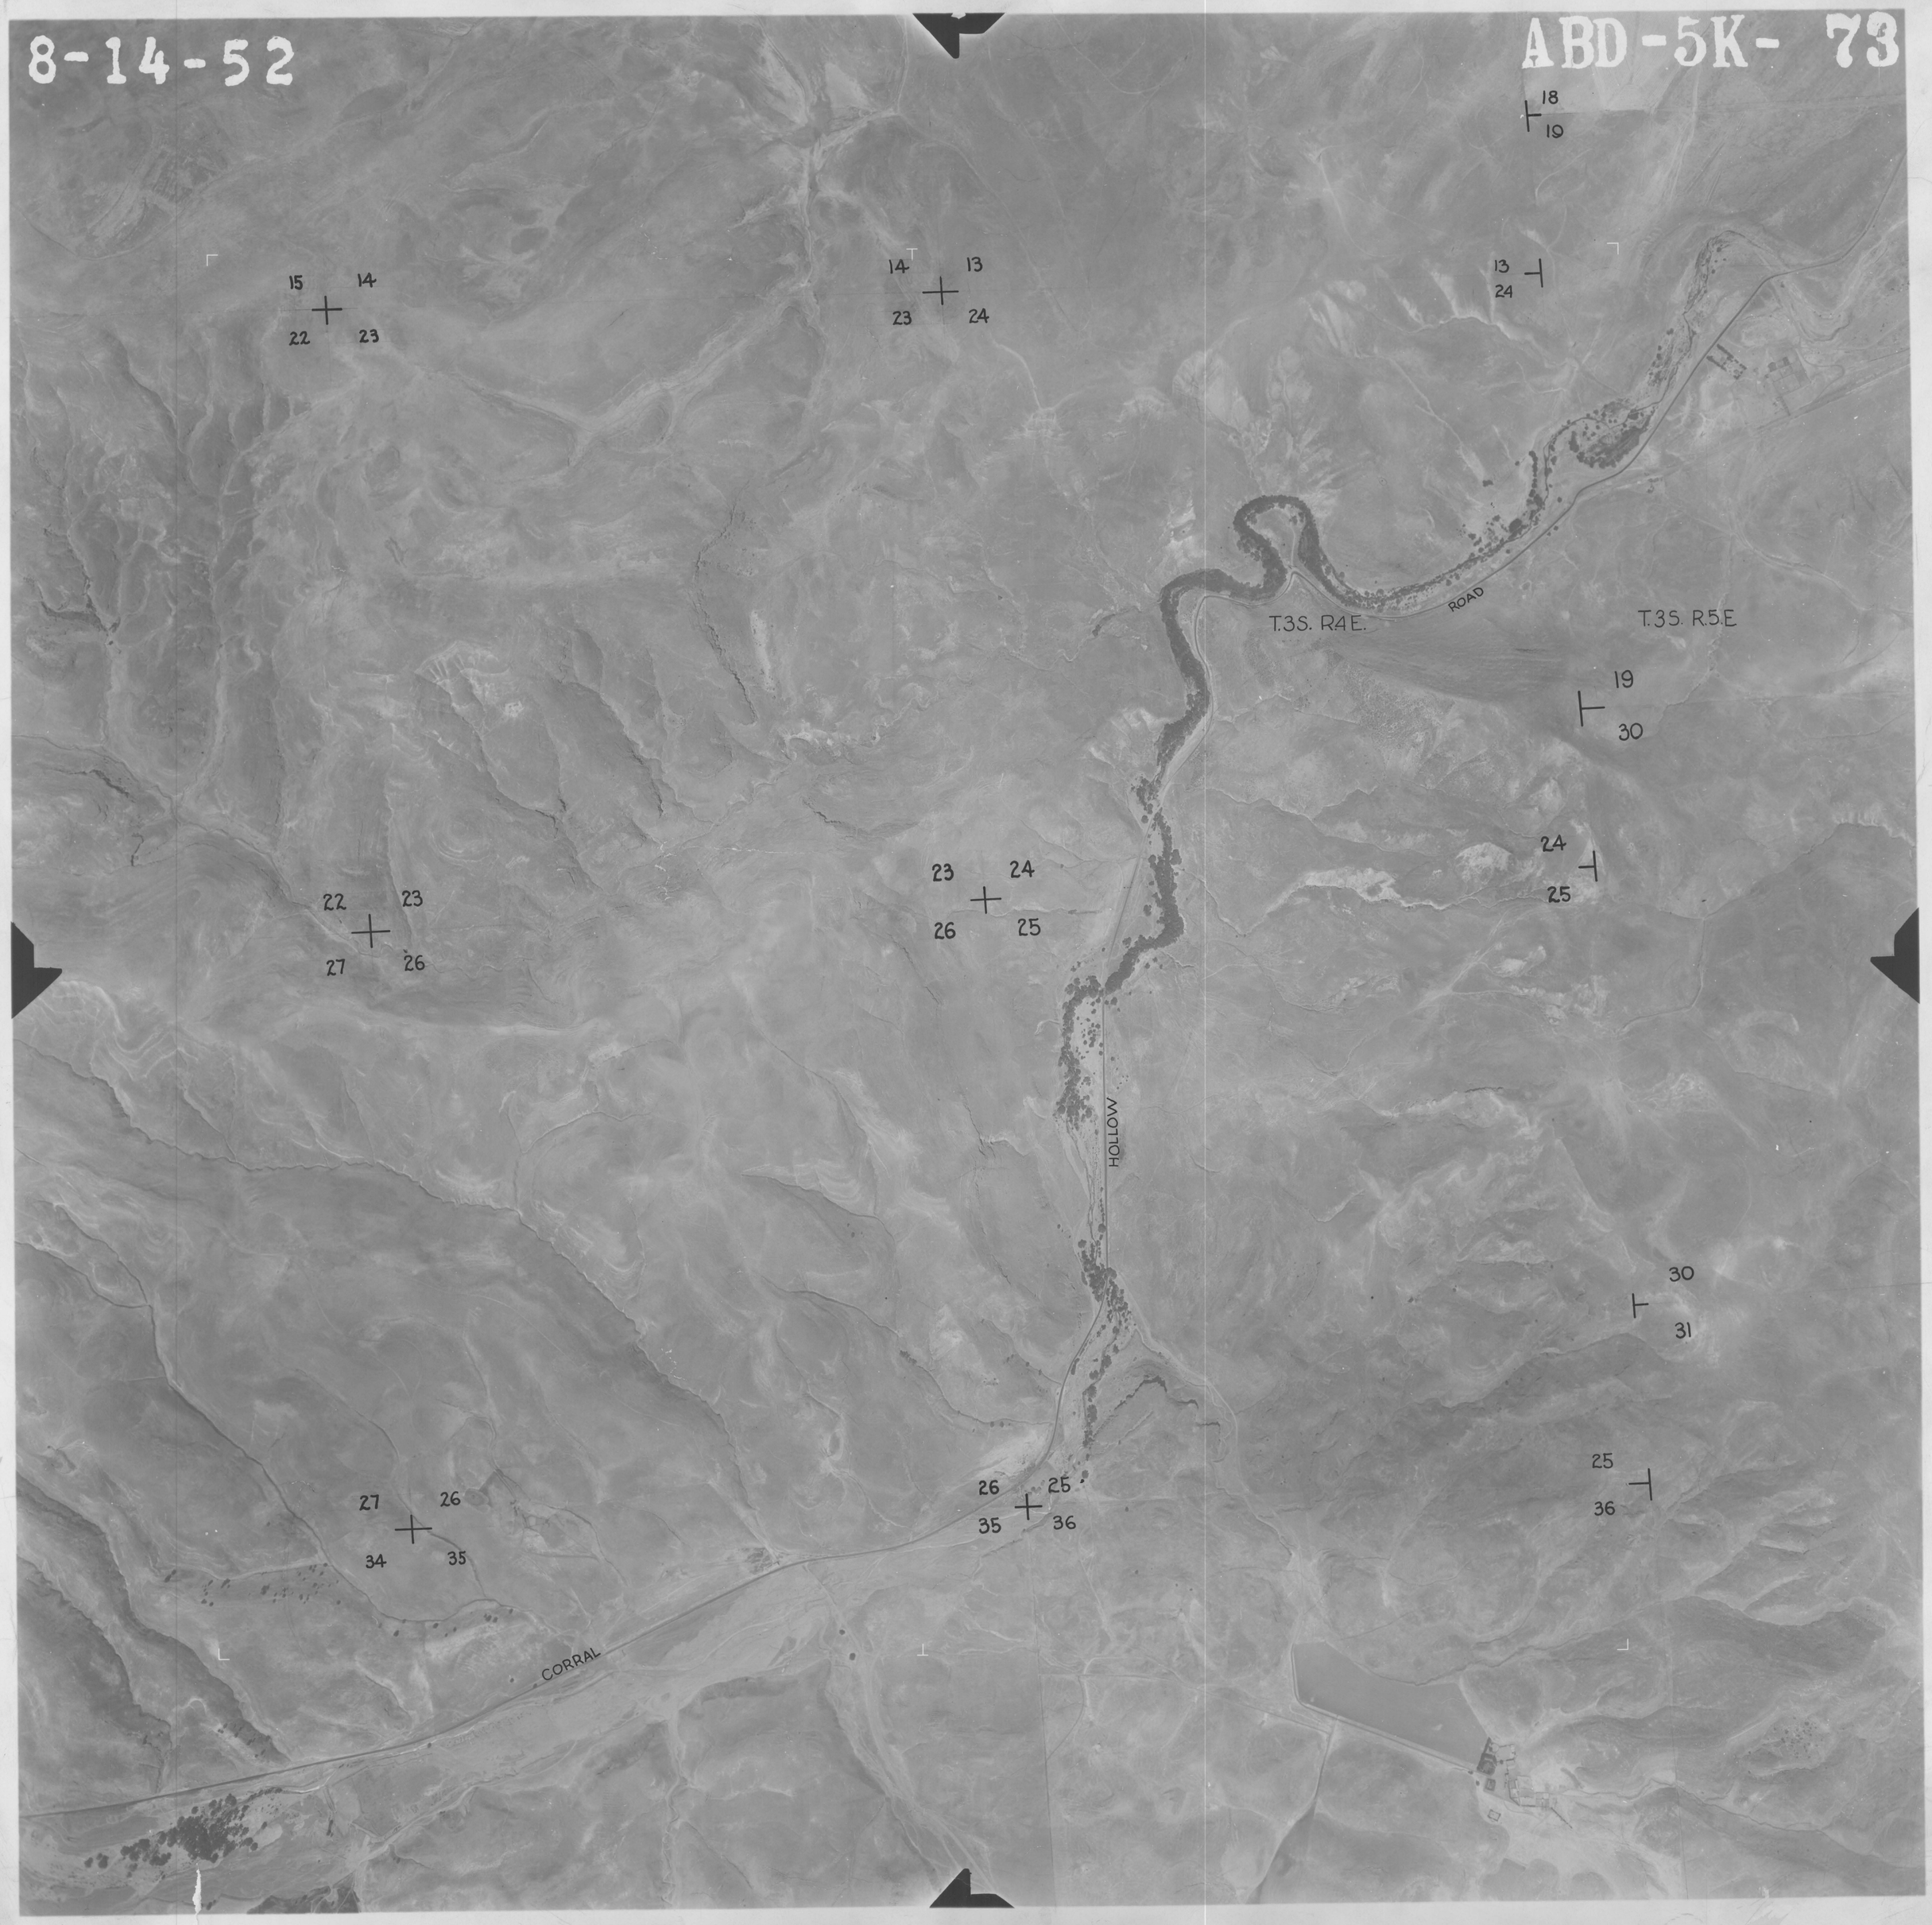
8-14-52
ABD-5K- 73
18
19
15
14
22
23
14
13
23
24
13
24
ROAD
T.3S. R4E.
T.3S. R5E.
19
30
24
25
23
24
26
25
22
23
27
26
HOLLOW
30
31
25
36
27
26
34
35
26
25
35
36
CORRAL