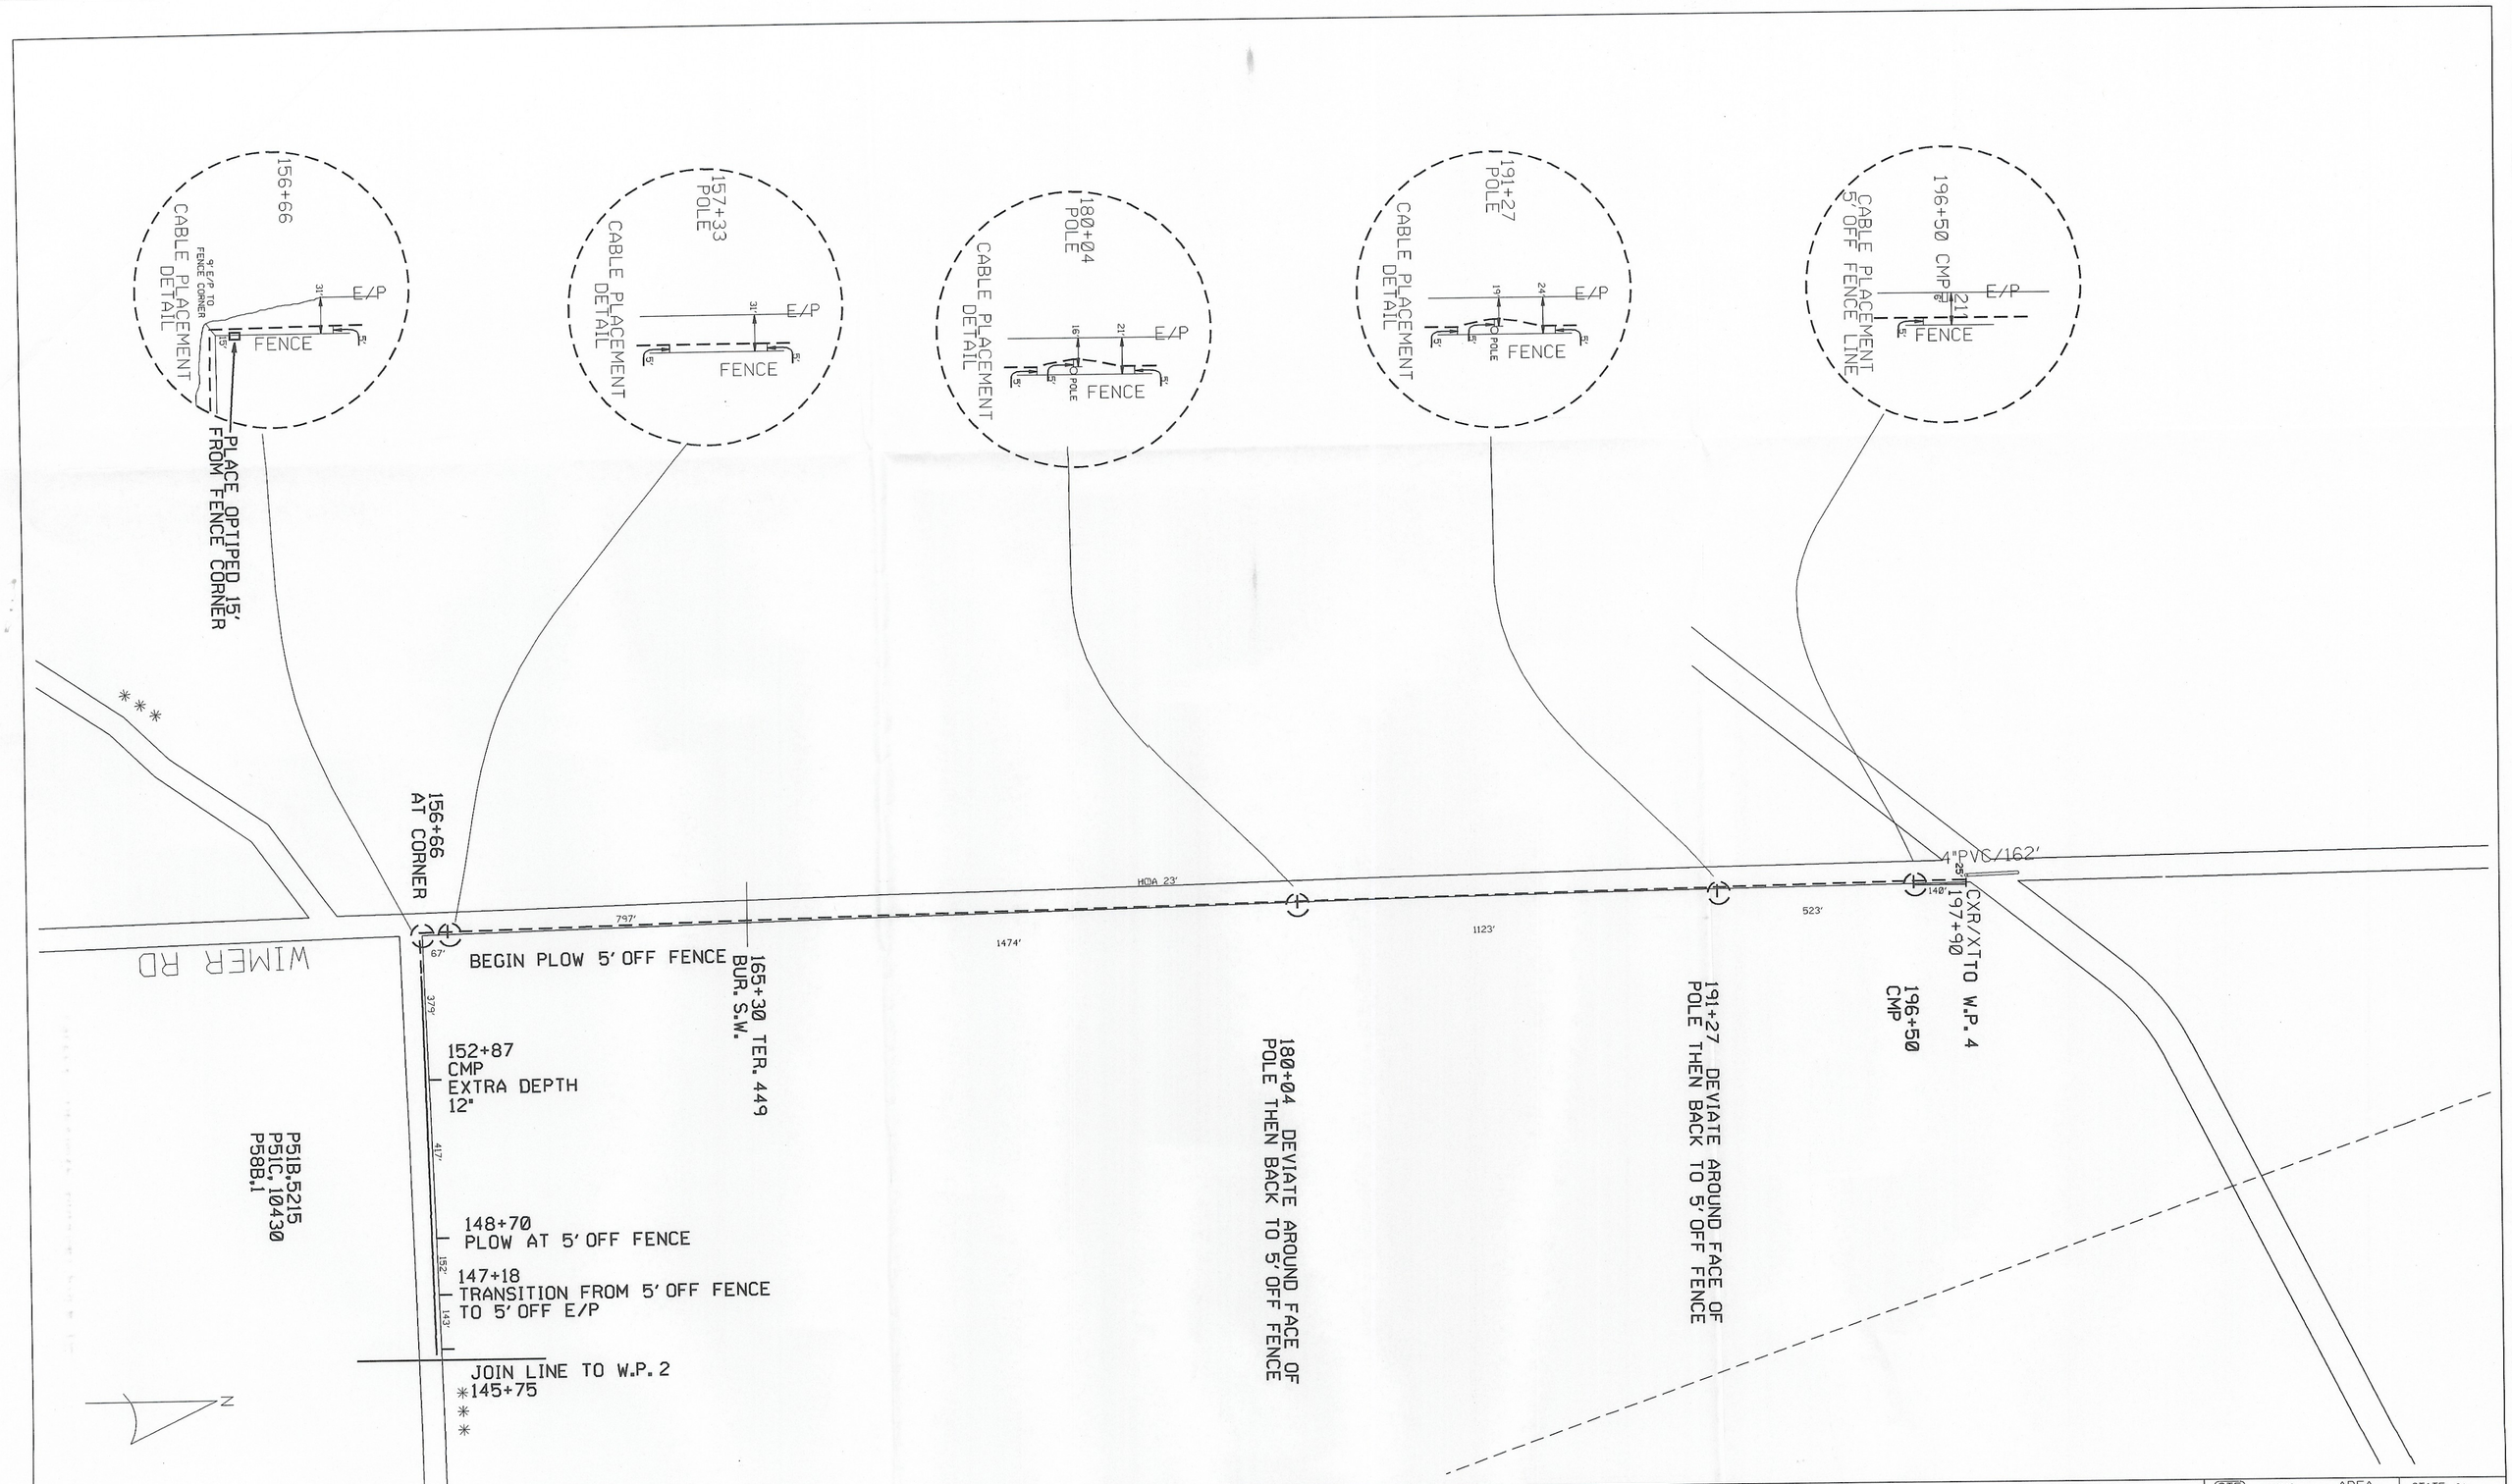

NOTE AREA—

GTE CW2 AREA			STATE: CA
DIVISION: CAL MNTC	EXCH.: 4626		REM. CD.: 000
W.C.: 4626	WO NO.: 7F002HA	CONTROL NUMBER:	
TITLE: PL FOC TO ES/BELL RD		TAX DST.:	
TWP:	RNG.:	SEC.:	SAL.:
DATE: 03/26/98	REV. DATE:		SCALE: 1"=200'
F WP3	DRWN	ENG DLH	APRVD	PRINT 3 OF