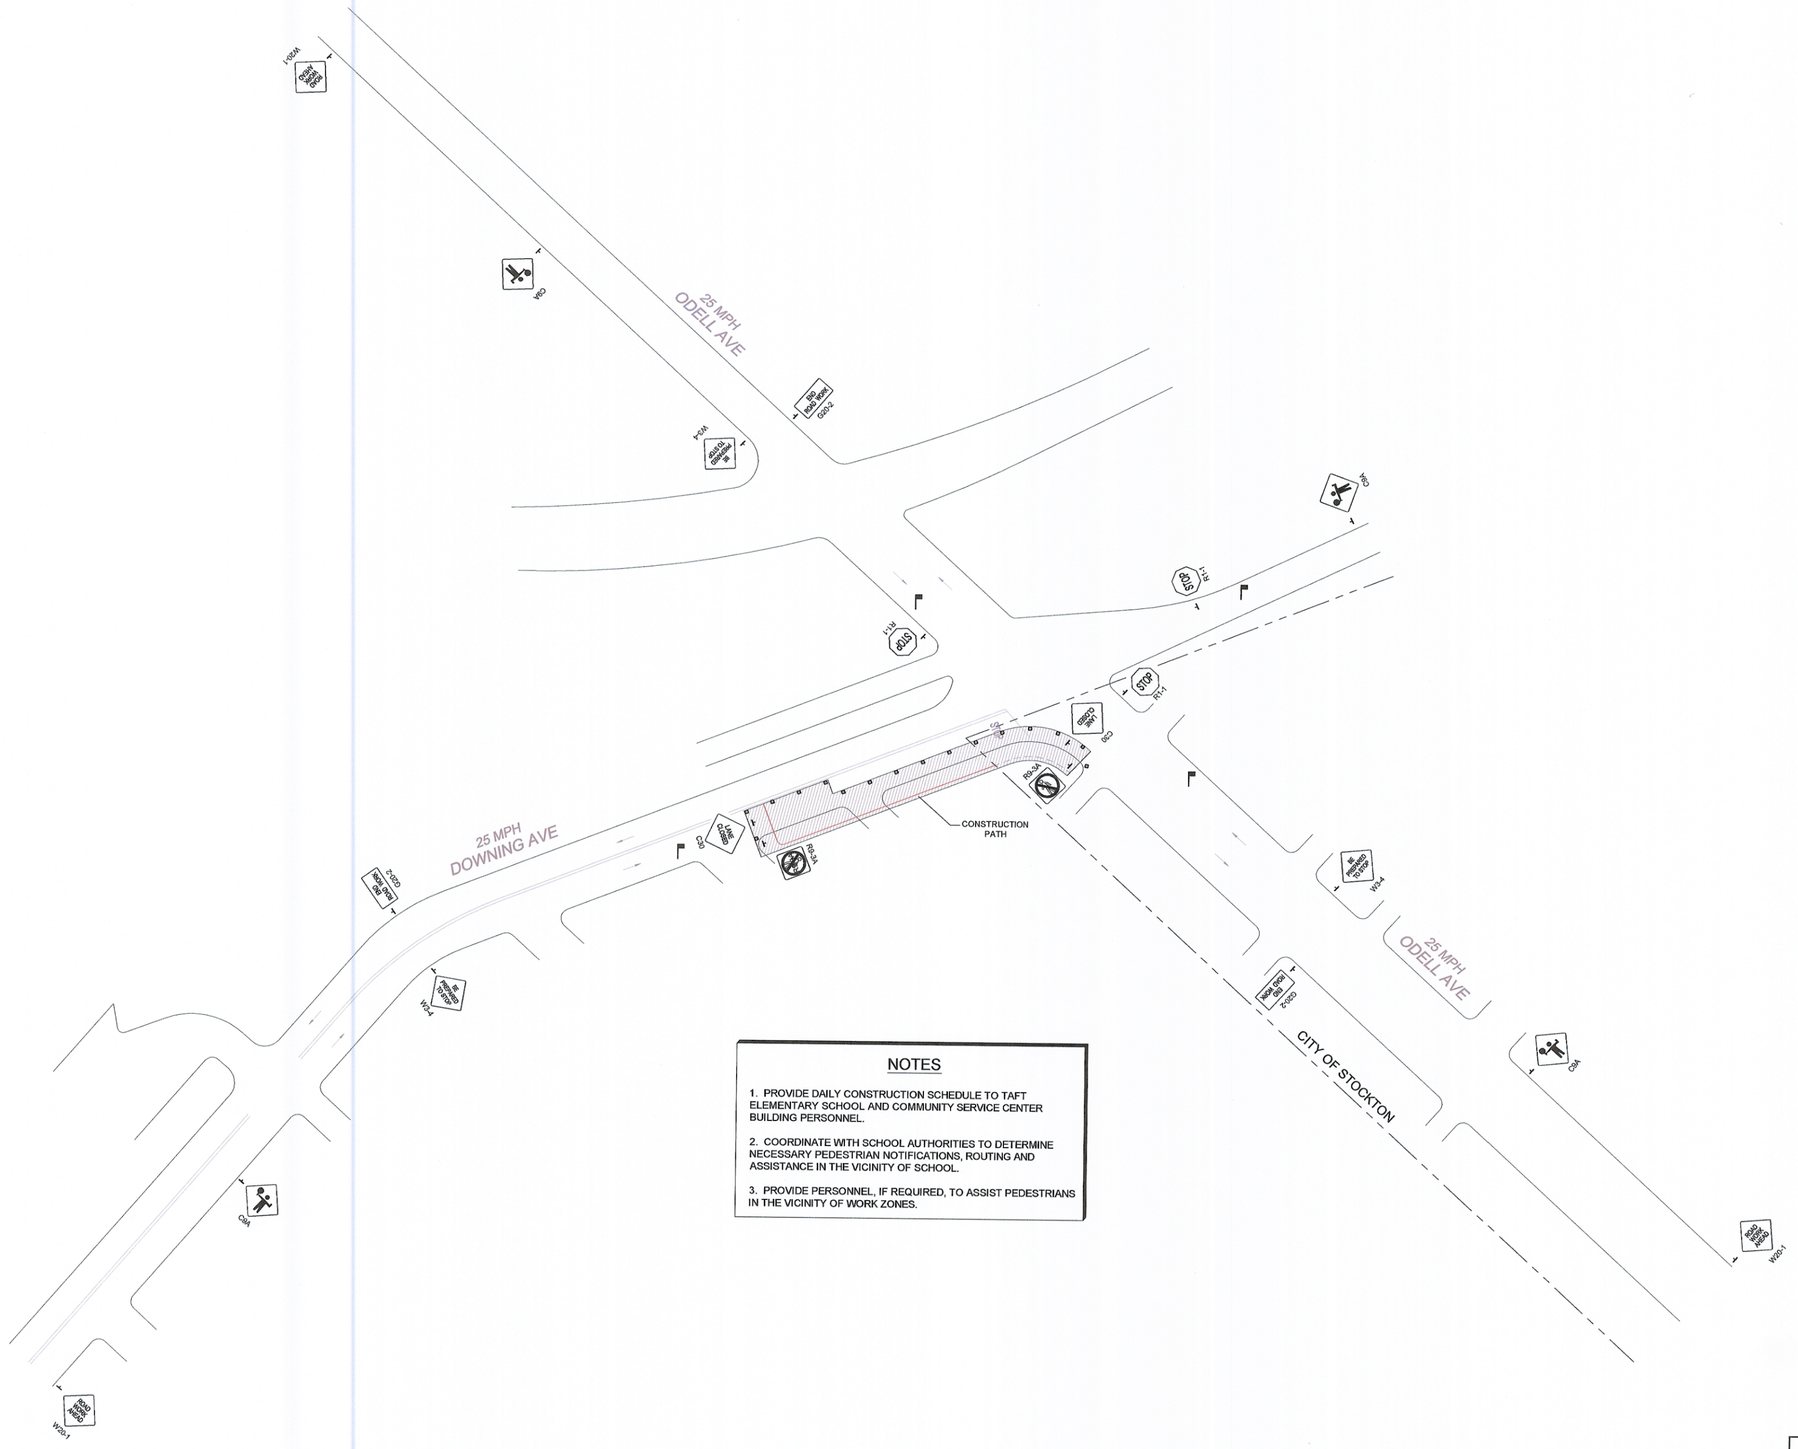
25 MPH
ODELL AVE
25 MPH
DOWNING AVE
25 MPH
ODELL AVE
CITY OF STOCKTON
CONSTRUCTION
PATH
STOP
R1-1
W20-1
W3-4
C9A
